
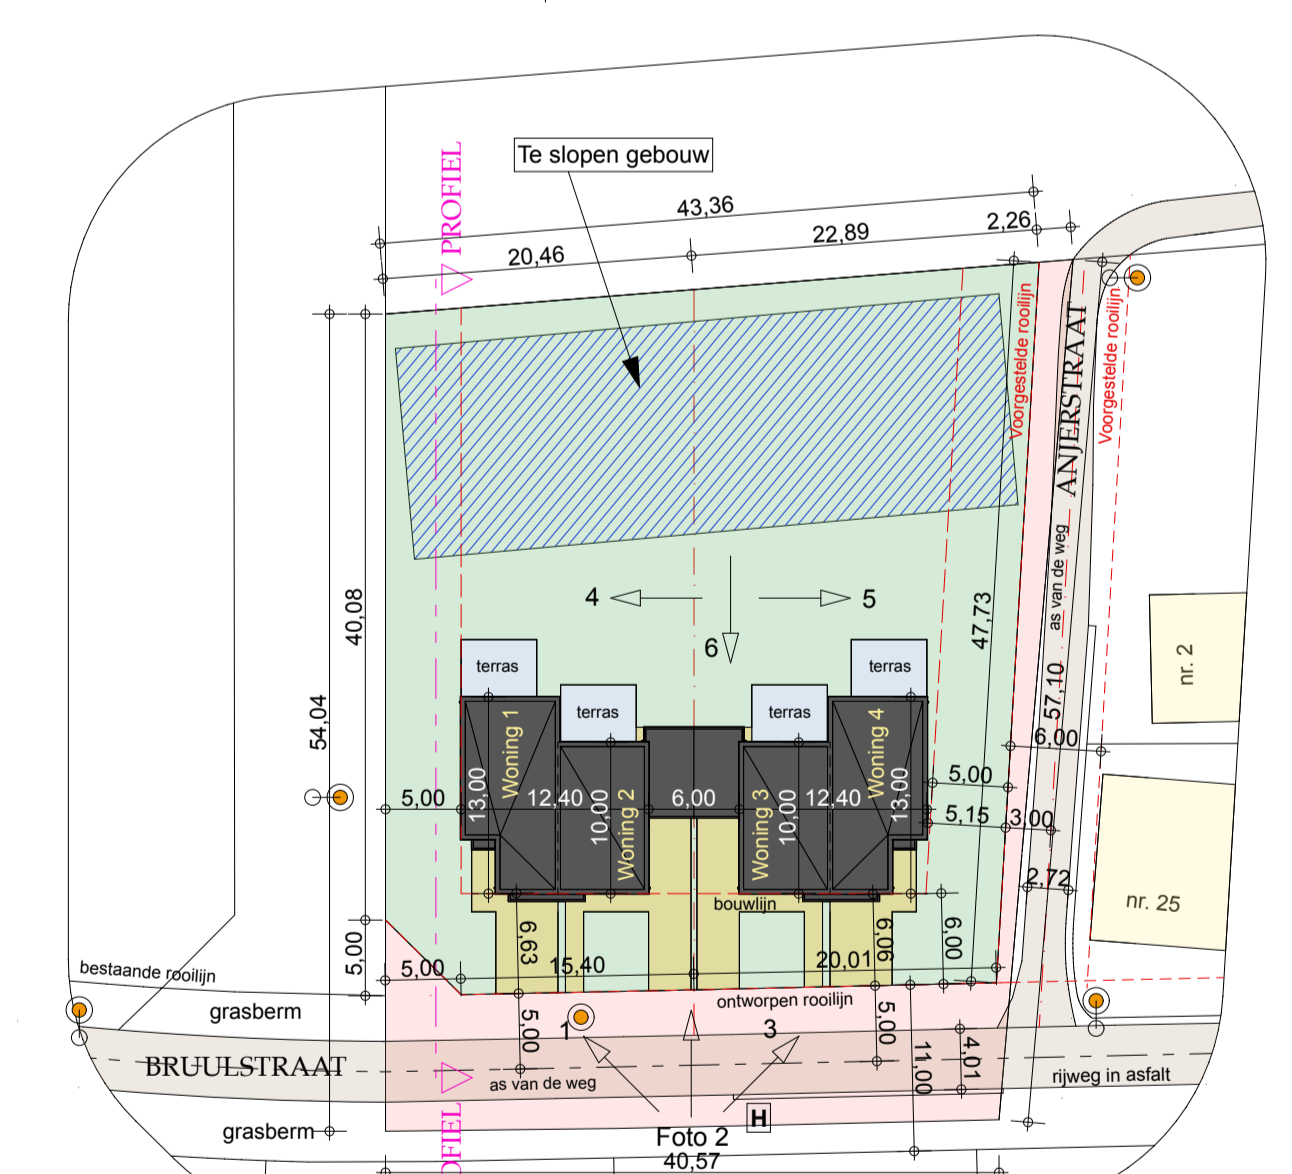


Het bestaande grondpeil blijft behouden

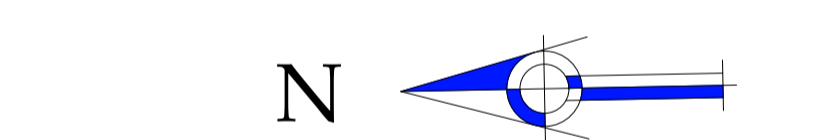

- OP HET OPENBAAR DOMEIN
 - Hoogstam
 - Ondergrondse elektriciteit, waterleiding, riolering, gas, telefoon en kabel tv zijn aanwezig
 - Riooldeksel
 - Hydrant
 - Openbare verlichting
- OP HET PERCEEL
 - Hoogstam
 - Verharding
 - Verharding waterdootlatend
 - Geen erfdienstbaarheden

	Woning 1	Woning 2	Woning 3	Woning 4
Dak-opp/ horizontaal gemeten:	78,3 m ²	80,0 m ²	80,0 m ²	79,3 m ²
Opp. waterdootlatende verhardingen:	31,7 m ²	43,7 m ²	43,7 m ²	31,7 m ²
Opp. niet waterdootlatende verhardingen:	18,8 m ²	18,8 m ²	18,8 m ²	18,8 m ²

De verordening hemelwater is niet van toepassing op de verhardingen omdat het hemelwater naast of door de verhardingen in de bodem infiltrert.

INPLANTING

BOUWEN VAN 4 WONINGEN		VOORONTWERP 2
OPDRACHTGEVER JAN LEROY voor J.L. CONSTRUCT OULDE LIJSEBAAN 48r 2220 HEIST-OP-DEN-BERG		BOUWPLAATS BRUULSTRAAT 23 2235 HULSHOUT Sectie: D nr. 171 e2 en 171 f2
ARCHITECT HANS WIJNS BVBA 2220 HALLAAR - BROEKSTRAAT 10a	tel: 0485/47 17 28 e-mail: h.wijns@ofmac.com	schaal 1/50 9 december 2017