GRONDPLAN
SCHAAL 1:100

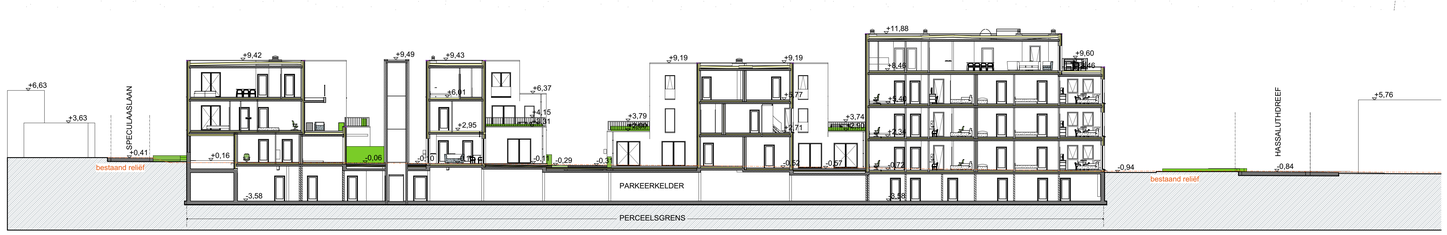

TERREINDOORSNEDE 1
SCHAAL 1:200

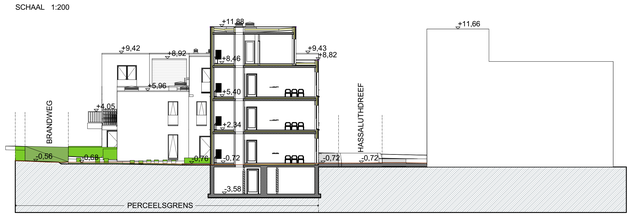

TERREINDOORSNEDE 2
SCHAAL 1:200

AXIS architecten • ingenieurs

Ekkelgarden centraal pleinwoningen

STAD: Hasselt PROVINCIE: Limburg LIGGING: Juniperusplein
KAD. SECT.: Afd. 4, sectie E, nr. 569e

BOUWHEER: DUOBUILD NV
Woudstraat 3 bus 4 3800 Gerk TEL. 011/31 66 86

ARCHITECT: AXIS ARCHITECTEN & INGENIEURS CVBA
WALENSTRAAT 65 - BUS 1 3500 HASSELT TEL. 011/880.240 info@axis-ar.be

IR. STABILITEIT:

IR. TECHNIEKEN:

INFRASTRUCTUUR:

AANNEMER:

voor uitvoering: opdrachtgever

voor opvolging: architect Rik Hendrikx stijlverwantligt landmeter; architect Steven Bruno landmeter

DEEL: BOUWAANVRAAG 02 DATUM: 19/12/2013

INHOUD	SCHAAL	INDEX	BLAD NR.
Grondplan terreinsnedes 1/200	1/100	A	2 / 6

WIJZIGINGEN: INDEX	DATUM	AARD
A	dd. 31.03.2014	Aanpassingen volgens advies toegankelijkheid kenmerk 14.130.CGBL dd. 25.03.2014
B	dd. 01.04.2014	Aanpassingen volgens advies brandweer kenmerk HA-2013-0142-002 dd. 14.02.2014
C	dd. 07.04.2014	Aanpassingen volgens advies toegankelijkheid kenmerk HA-2013-0142-002 dd. 25.03.2014

Bestand: K:\2013\K13-053 Ekkelgarden Centraal pleinwoningen\4. Bouwaanvraagdossier\1. Tekeningen\Bk 02 19 12 2013\Pleinwoningen ontwerp_BK-02.pln