

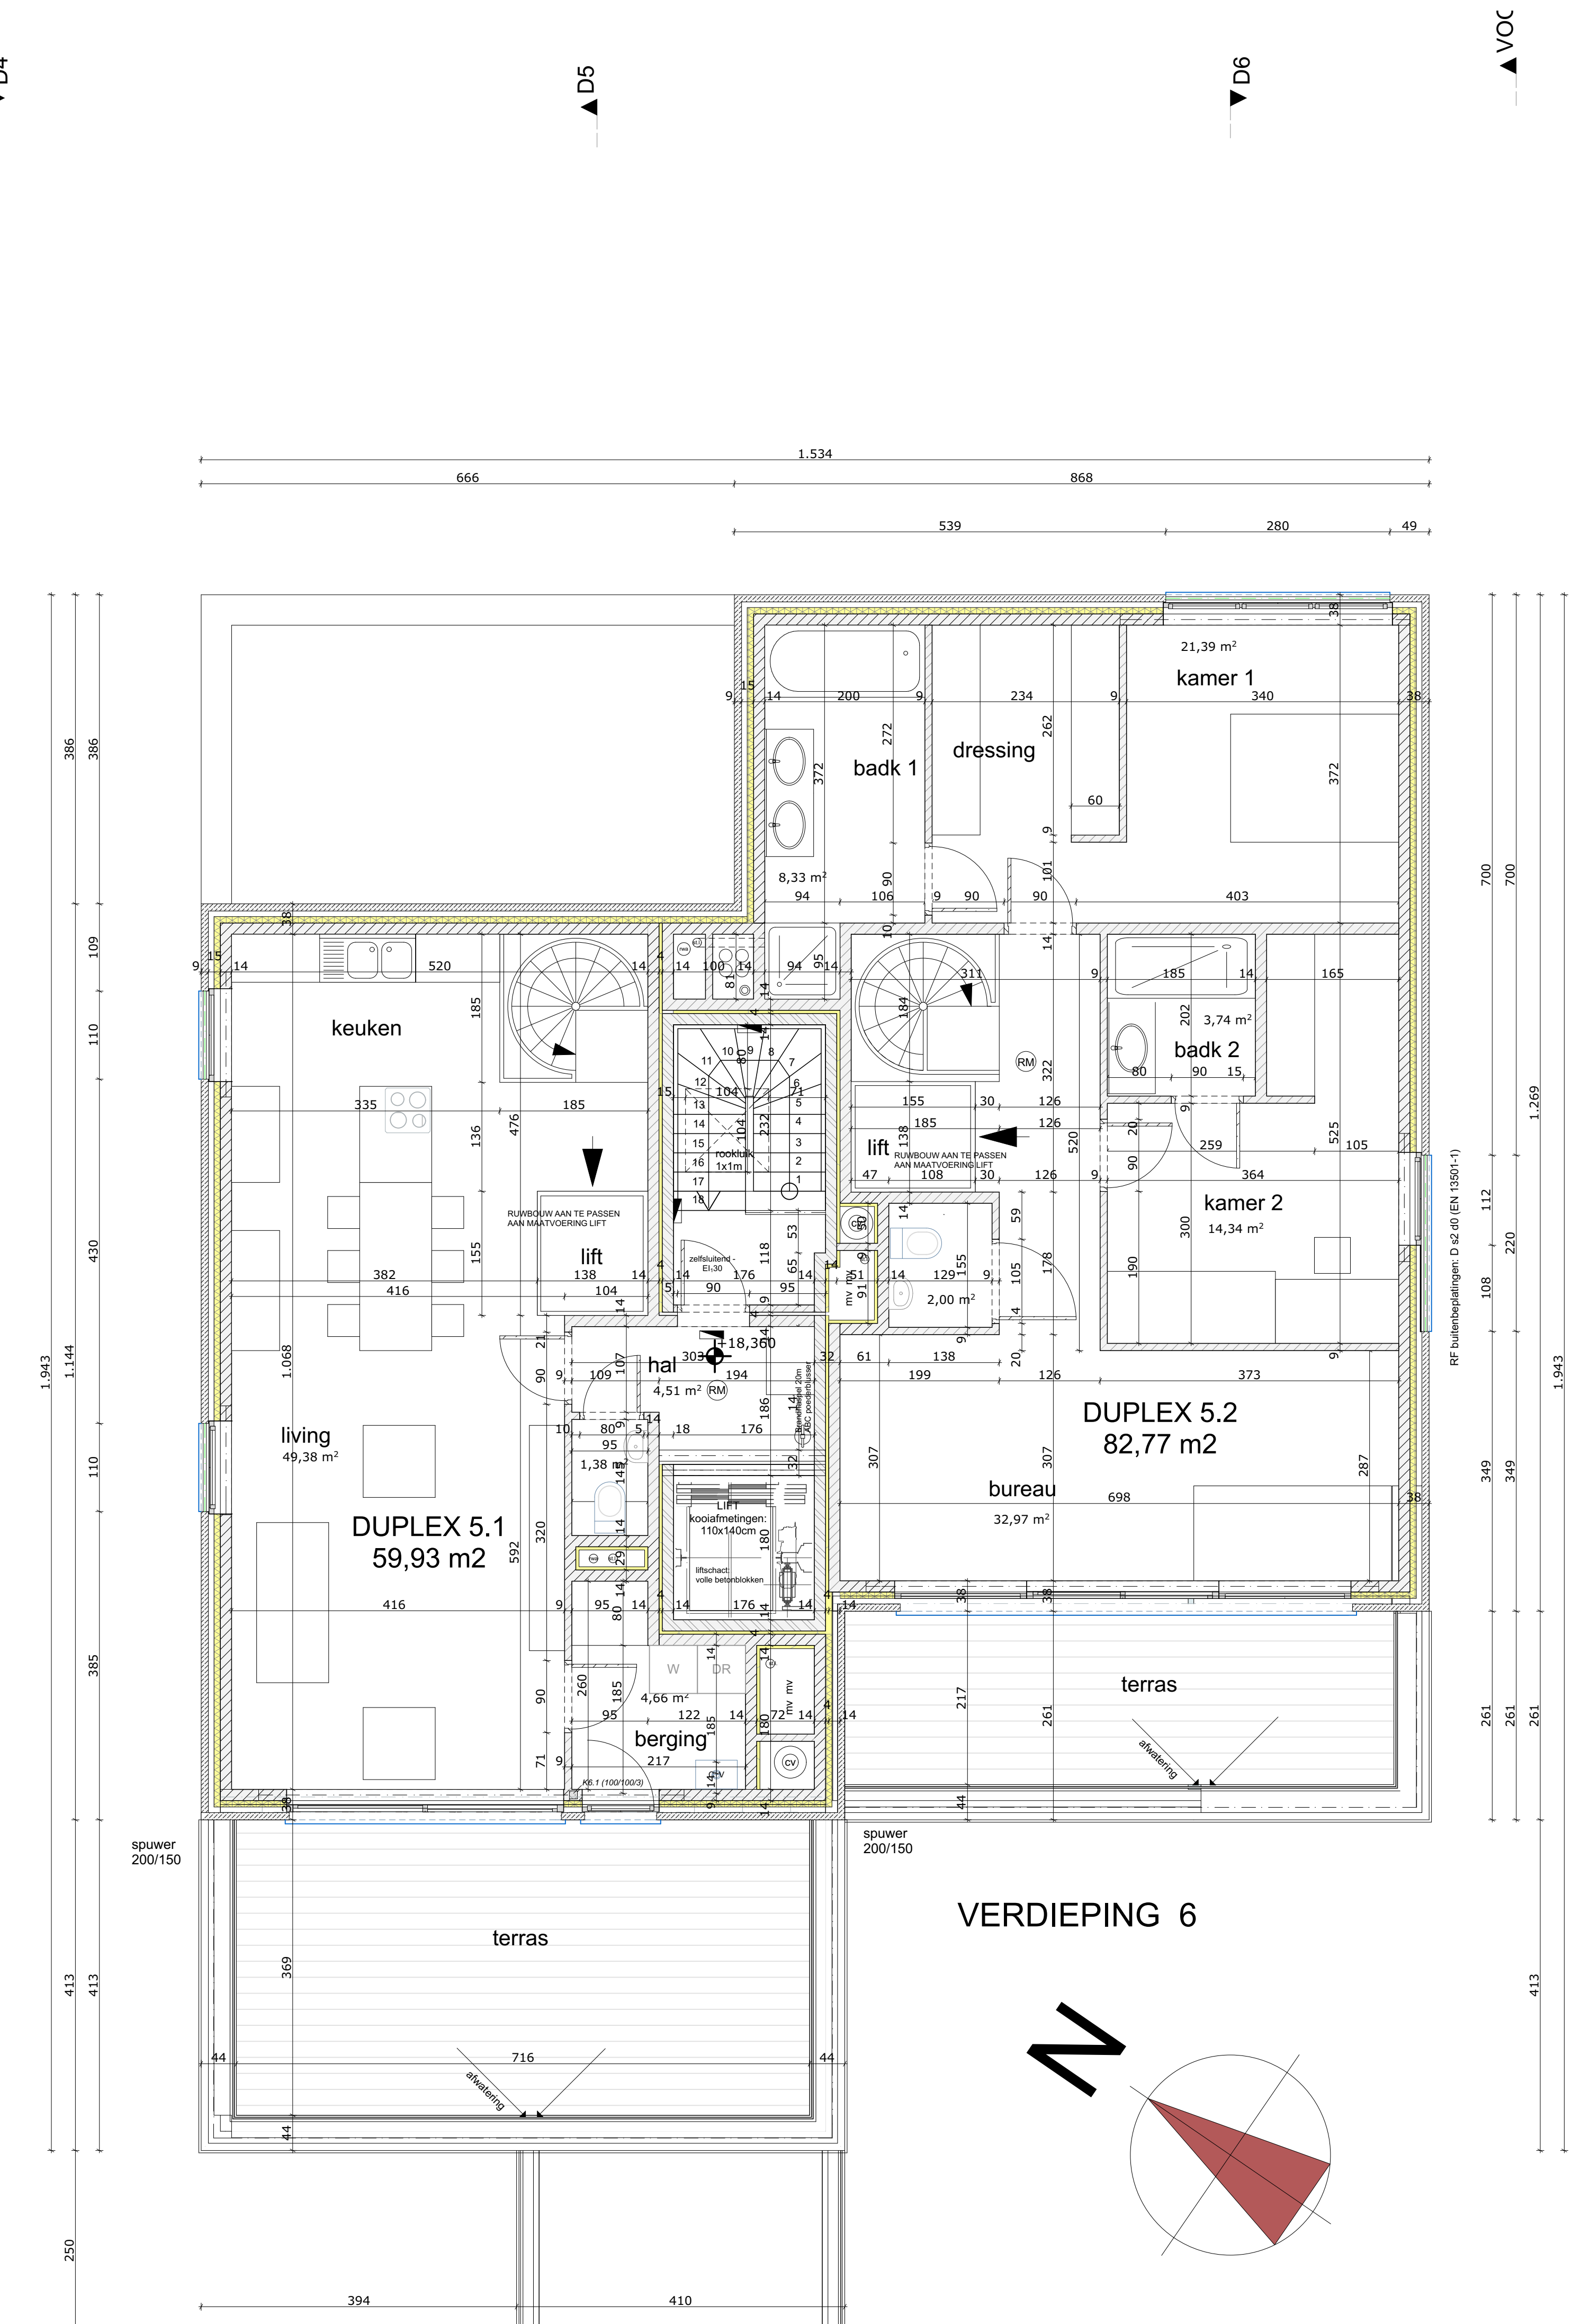


VERDIEPING 5

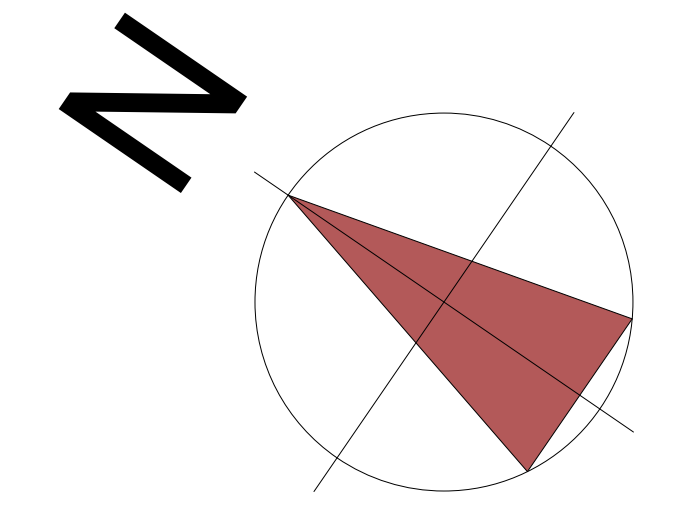

VERDIEPING 6

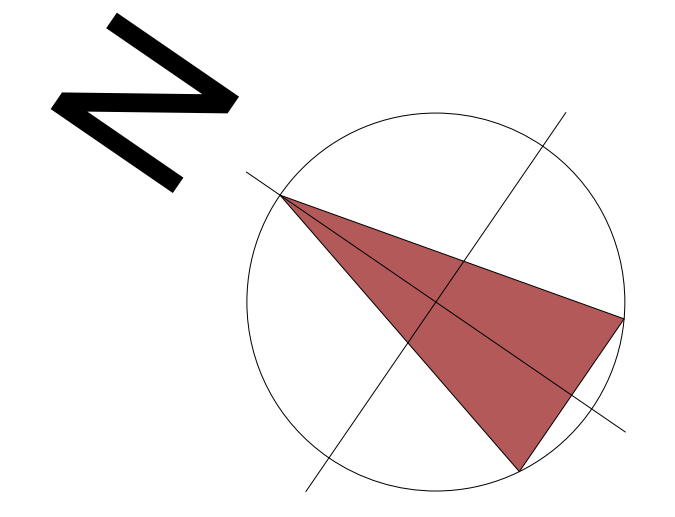

LINKERZIJGEVEL

LINKERZIJGEVEL

LINEA architectuur & stedenbouw		"de Winning" te Ekkelgaarden Oprichting van 12 appartementen met parkeergelegd	
STAAL: Hasserli CAD: Sect. A4 + Werk E + S4 D	PROVINCE: Limburg	LOCUS: Hasseltstraat	
2 CONSTRUCT bvba Westendijk 10, 3000 Leuven			
LINEA architectuur & stedenbouw bvba Oude Baan 405, 3000 Mellebeke			
V2S bvba Roodendijk 19, 3000 Gansbeke			
DEEL: VERBODEN RGEVEL: VERBODEN	DATUM: 15/04/2017	BLAD NR: 5	TOTAAL BLADEN: 13
VERDIEPINGEN 5 & 6		SCHAAL: 1:50	INDEX: