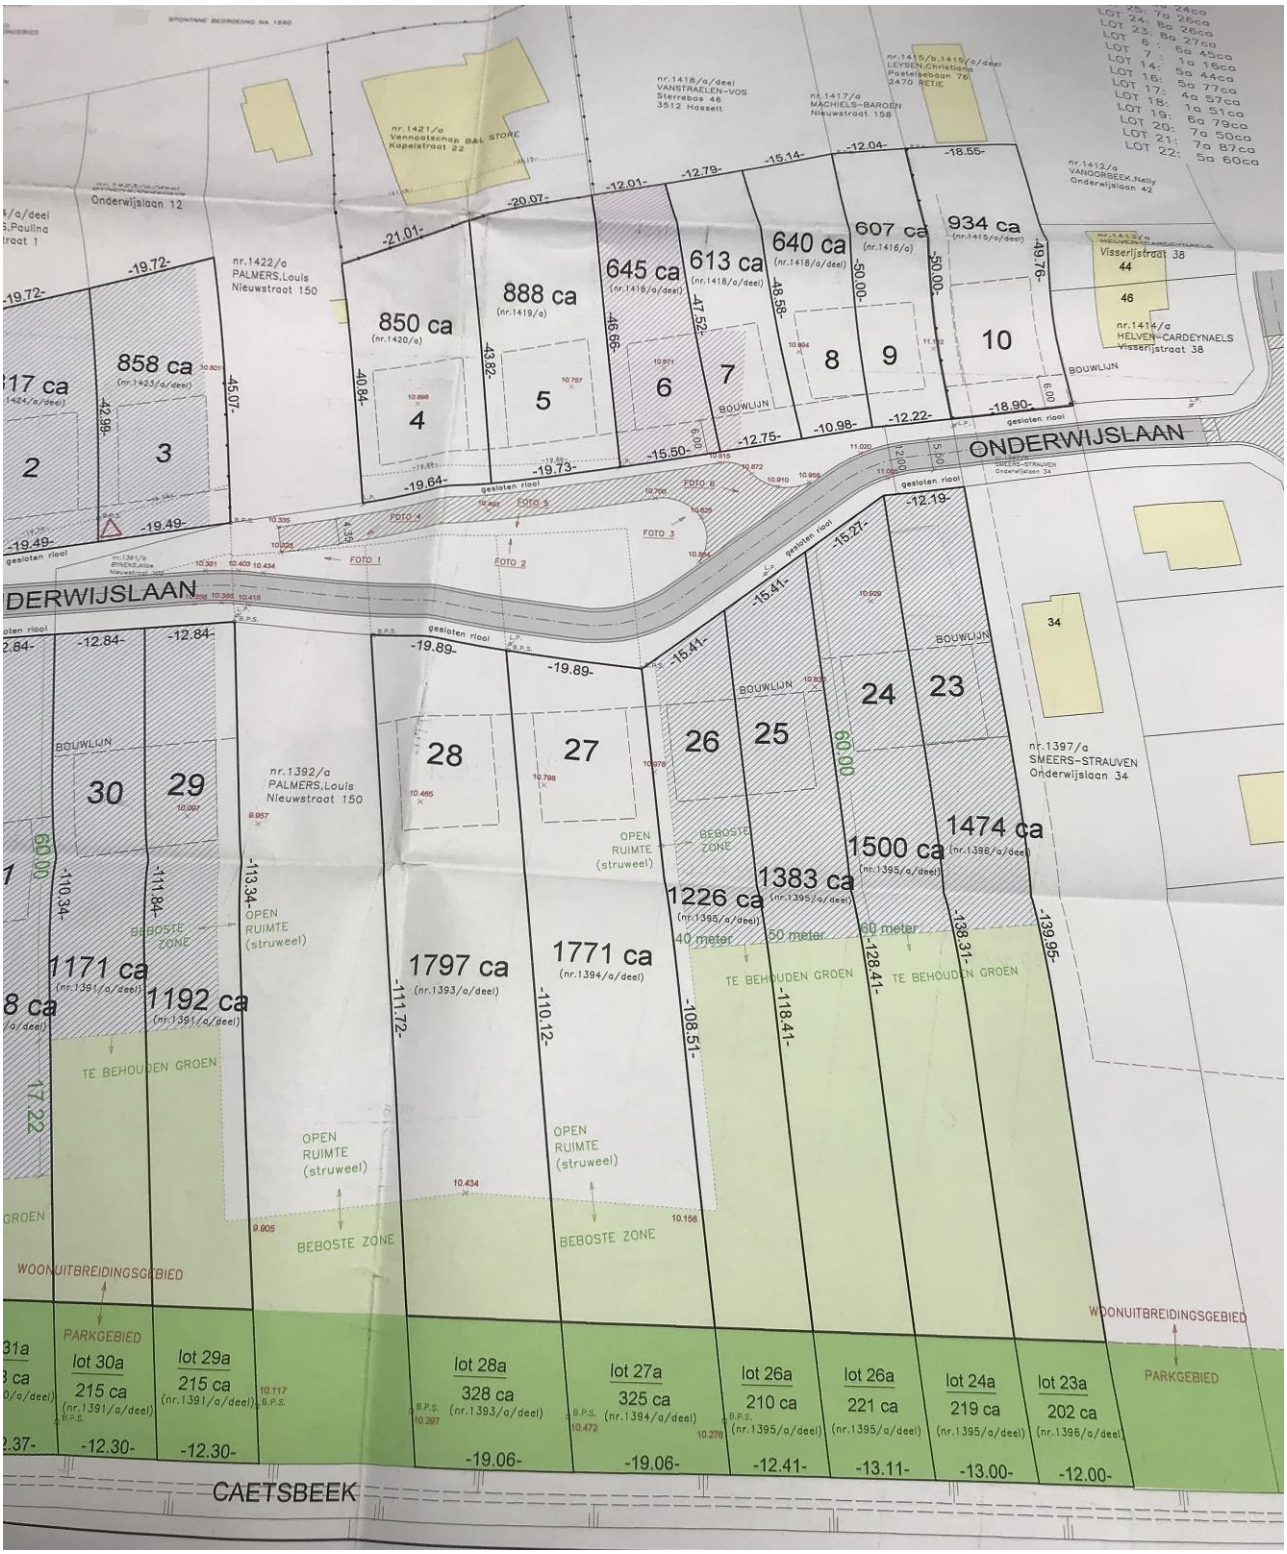
ONDERWIJSLAAN
Onderwijslaan 12
nr.1422/a PALMERS,Louis Nieuwstraat 150
nr.1392/a PALMERS,Louis Nieuwstraat 150
nr.1397/a SMEERS-STRAUVEN Onderwijslaan 34
nr.1414/a HELVEN-CARDEYNAELS Visserijstraat 38
nr.1421/a Vennootschap BAL STORE Kapelstraat 22
nr.1418/a/deel VANSTRAELEN-VOS Sterrebos 46 3512 Hasselt
nr.1417/a MACHIELS-BAROEN Nieuwstraat 158
nr.1415/b,1415/c/deel LEYSEN,Christiane Postelsebaan 76 2470 RETIE
nr.1412/a VANOORBEEK,Nelly Onderwijslaan 42
Visserijstraat 38
BOUWLIJN
gesloten riool
OPEN RUIMTE (struweel)
BEBOSTE ZONE
TE BEHOUDEN GROEN
WOONUITBREIDINGSGEBIED
PARKGEBIED
CAETSBEEK
2
3
4
5
6
7
8
9
10
23
24
25
26
27
28
29
30
34
858 ca
850 ca
888 ca
645 ca
613 ca
640 ca
607 ca
934 ca
1474 ca
1500 ca
1383 ca
1226 ca
1771 ca
1797 ca
1192 ca
1171 ca
lot 30a 215 ca
lot 29a 215 ca
lot 28a 328 ca
lot 27a 325 ca
lot 26a 210 ca
lot 26a 221 ca
lot 24a 219 ca
lot 23a 202 ca
60.00
40 meter
50 meter
60 meter