


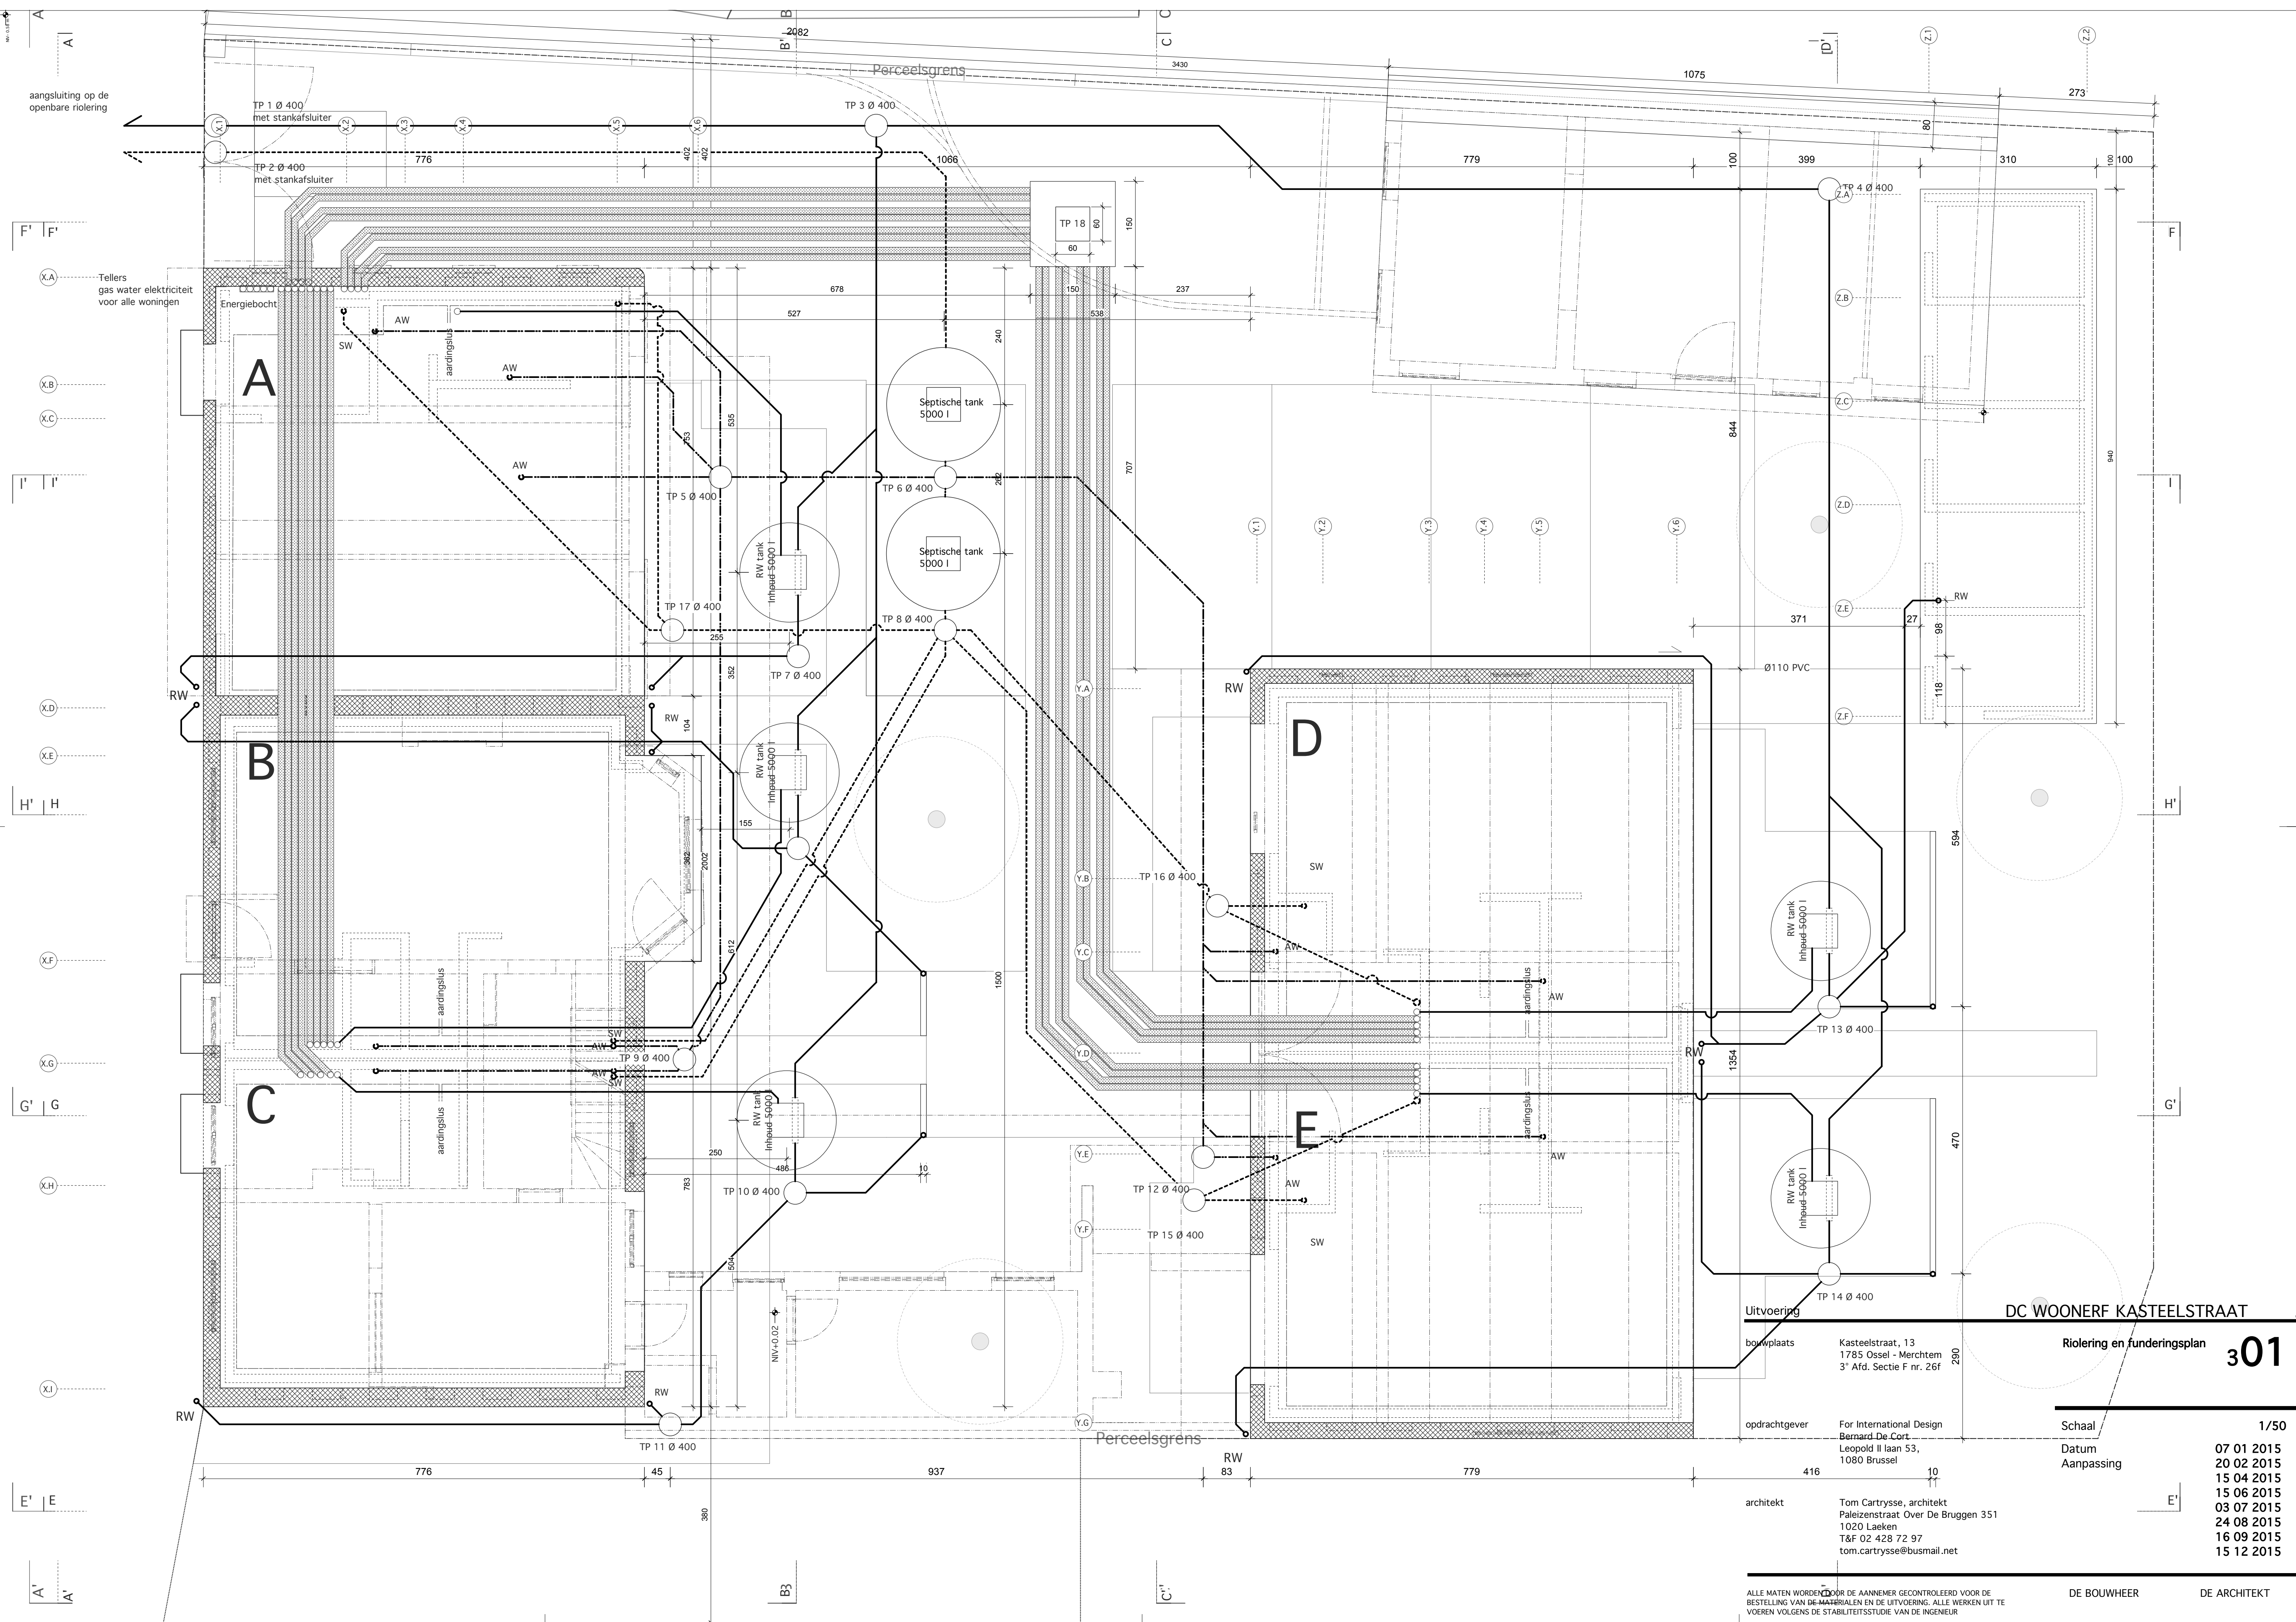

Uitvoering		TP 14 Ø 400	DC WOONERF KASTEELSTRAAT		301
bouwplaats	Kasteelstraat, 13 1785 Ossel - Merchtem 3 ^e Afd. Sectie F nr. 26f		Riolering en funderingsplan		
opdrachtgever	For International Design Bernard De Cort Leopold II laan 53, 1080 Brussel		Schaal	1/50	
architect	Tom Cartrysse, architect Paleizenstraat Over De Bruggen 351 1020 Laeken T&F 02 428 72 97 tom.cartrysse@busmail.net		Datum	07 01 2015	
			Aanpassing	20 02 2015	
				15 04 2015	
				15 06 2015	
				03 07 2015	
				24 08 2015	
				16 09 2015	
				15 12 2015	

NIV- 0.58 m

A

B'

C

D'

Z1

Z2

Perceelsgrens

3431

1075

272

Oprit en parking
in kasseien. 295m²
waterdoorlatend aangelegd
minimum 10% voegbreedte
opgevuld met steenslag

NIV +0.05 m

NIV +0.05 m

NIV +0.18 m

NIV -0.12m

NIV -0.08 m

NIV +0.05 m

NIV -0.08 m

NIV +0.18 m

NIV +0.18 m

NIV+ 0.26 m

NIV+0.18

Uitvoering

DC WOONERF KASTEELSTRAAT

bouwplaats

Kasteelstraat, 13
1785 Ossel - Merchtem
3^e Afd. Sectie F nr. 26f

Plan niveau +0.00 m

302

opdrachtgever

For International Design
Bernard De Cort
Leopold II laan 53
1080 Brussel

Schaal

Datum

Aanpassing

architect

Tom Cartrysse, architect
Paleizenstraat Over De Bruggen 351
1020 Laeken
T&F 02 428 72 97
tom.cartrysse@busmail.net

LEGENDE

WONING A

A_0.1 Inkomhal
A_0.2 WC
A_0.3 woonkamer
A_0.4 Eetkamer
A_0.5 keuken
A_0.6 Wasplaats

WONING B

B_0.1 Inkomhal
B_0.2 Woonkamer
B_0.3 Eetkamer
B_0.4 Keuken
B_0.5 Berging

WONING C

C_0.1 Inkomhal
C_0.2 Woonkamer
C_0.3 Eetkamer
C_0.4 Keuken
C_0.5 Berging

WONING D

D_0.1 Inkomhal
D_0.2 Woonkamer
D_0.3 Eetkamer
D_0.4 Keuken
D_0.5 WC
D_0.6 Berging

WONING E


E_0.1 Inkomhal
E_0.2 Woonkamer
E_0.3 Eetkamer
E_0.4 Keuken
E_0.5 WC
E_0.6 Berging

ALLE MATEN WORDEN DOOR DE AANNEEMER GECONTROLEERD VOOR DE
BESTELLING VAN DE MATERIALEN EN DE UITVOERING. ALLE WERKEN UIT TE
VOEREN VOLGENS DE STABILITEITSSTUDIE VAN DE INGENIEUR

DE BOUWHEER

DE ARCHITEKT


A
F'
X.A
X.B
X.C
I'
X.D
X.E
H
X.F
X.G
G
X.H
X.I
E
A'

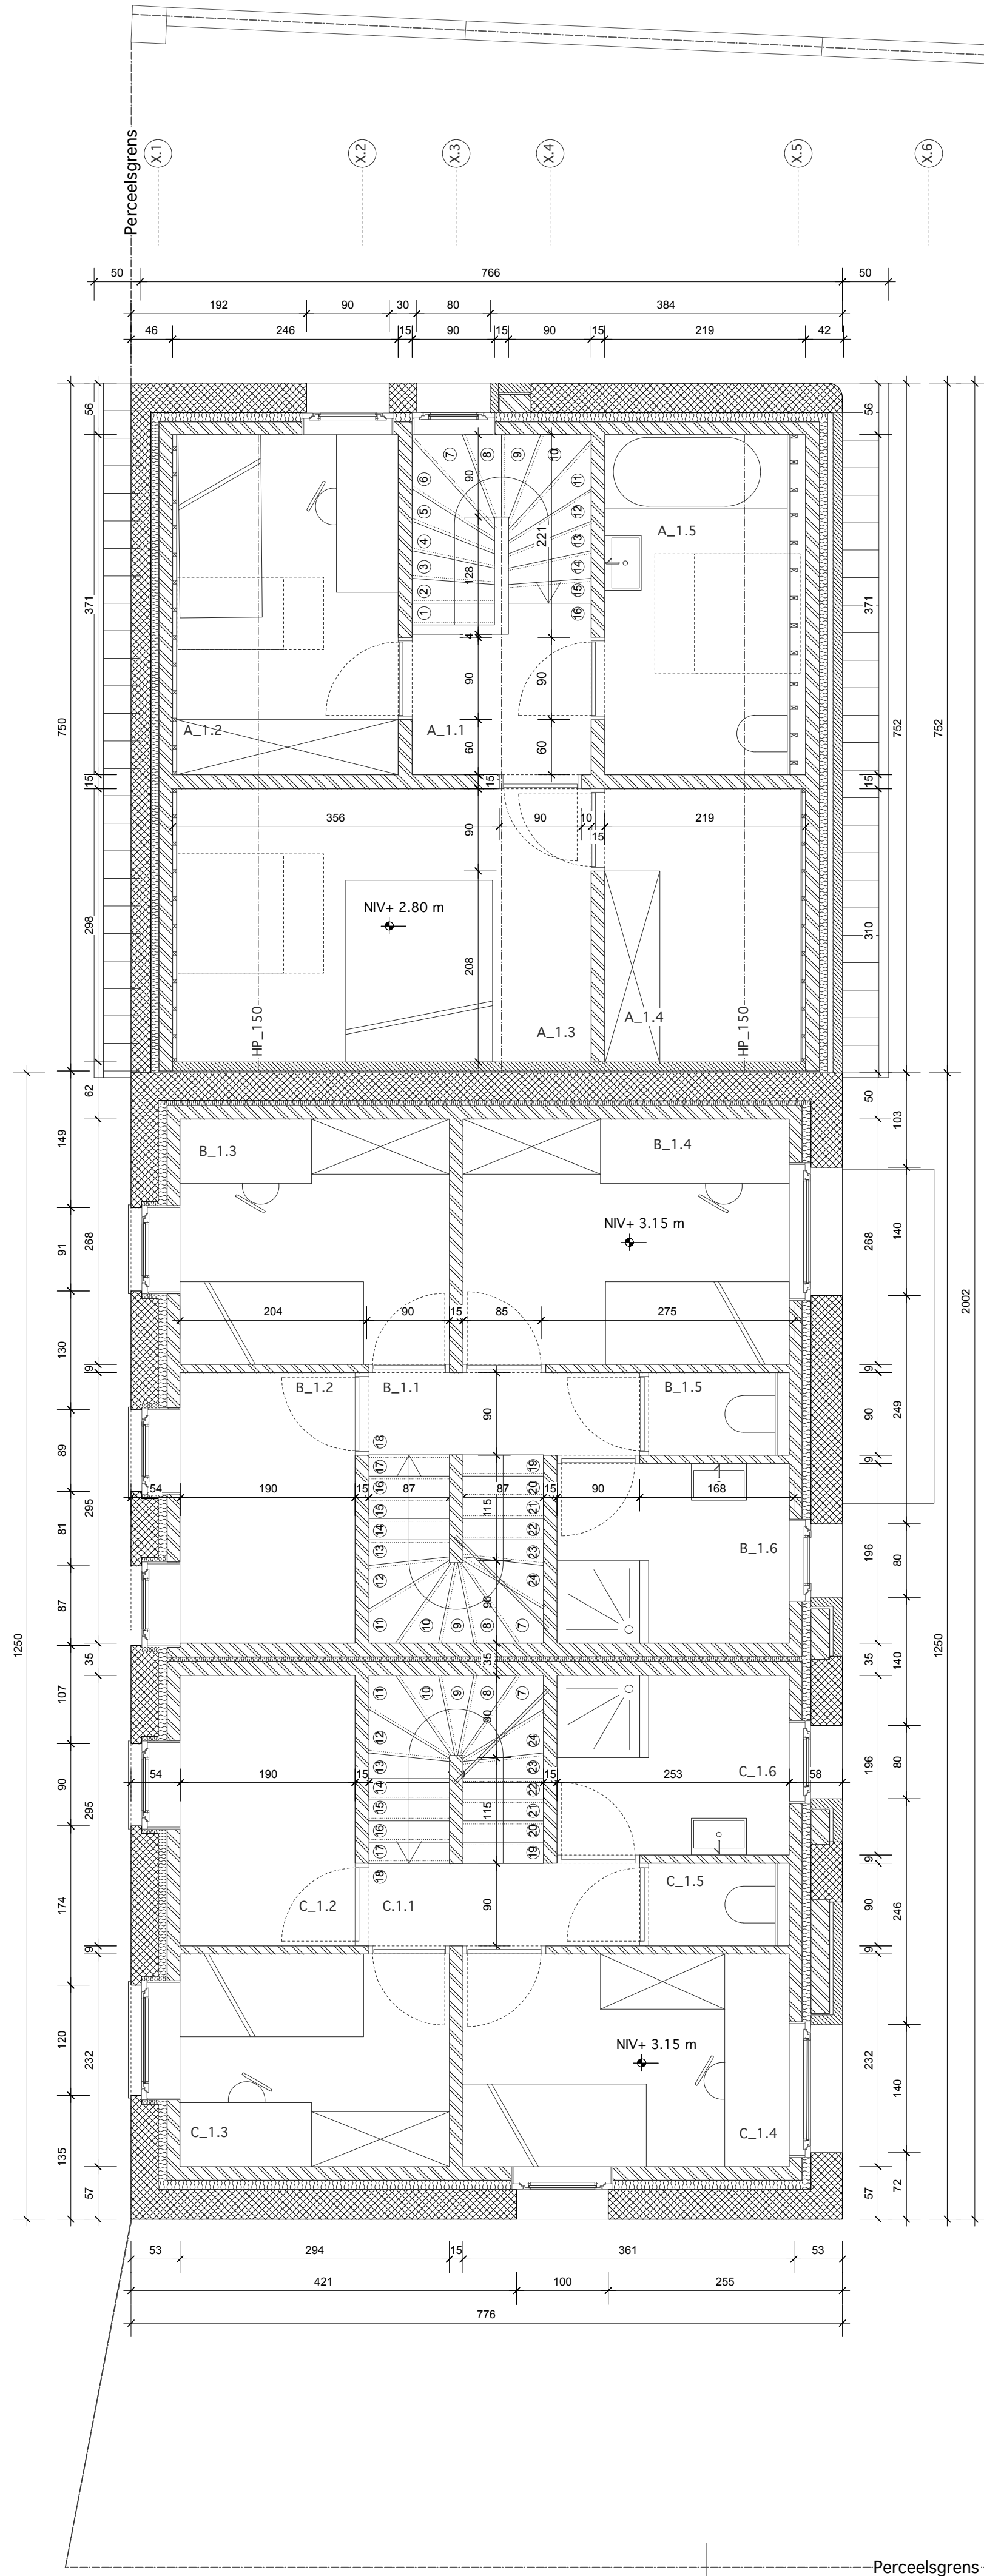

B

B'
C
C'

Y.A
Y.B
Y.C
Y.D
Y.E
Y.F
Y.G

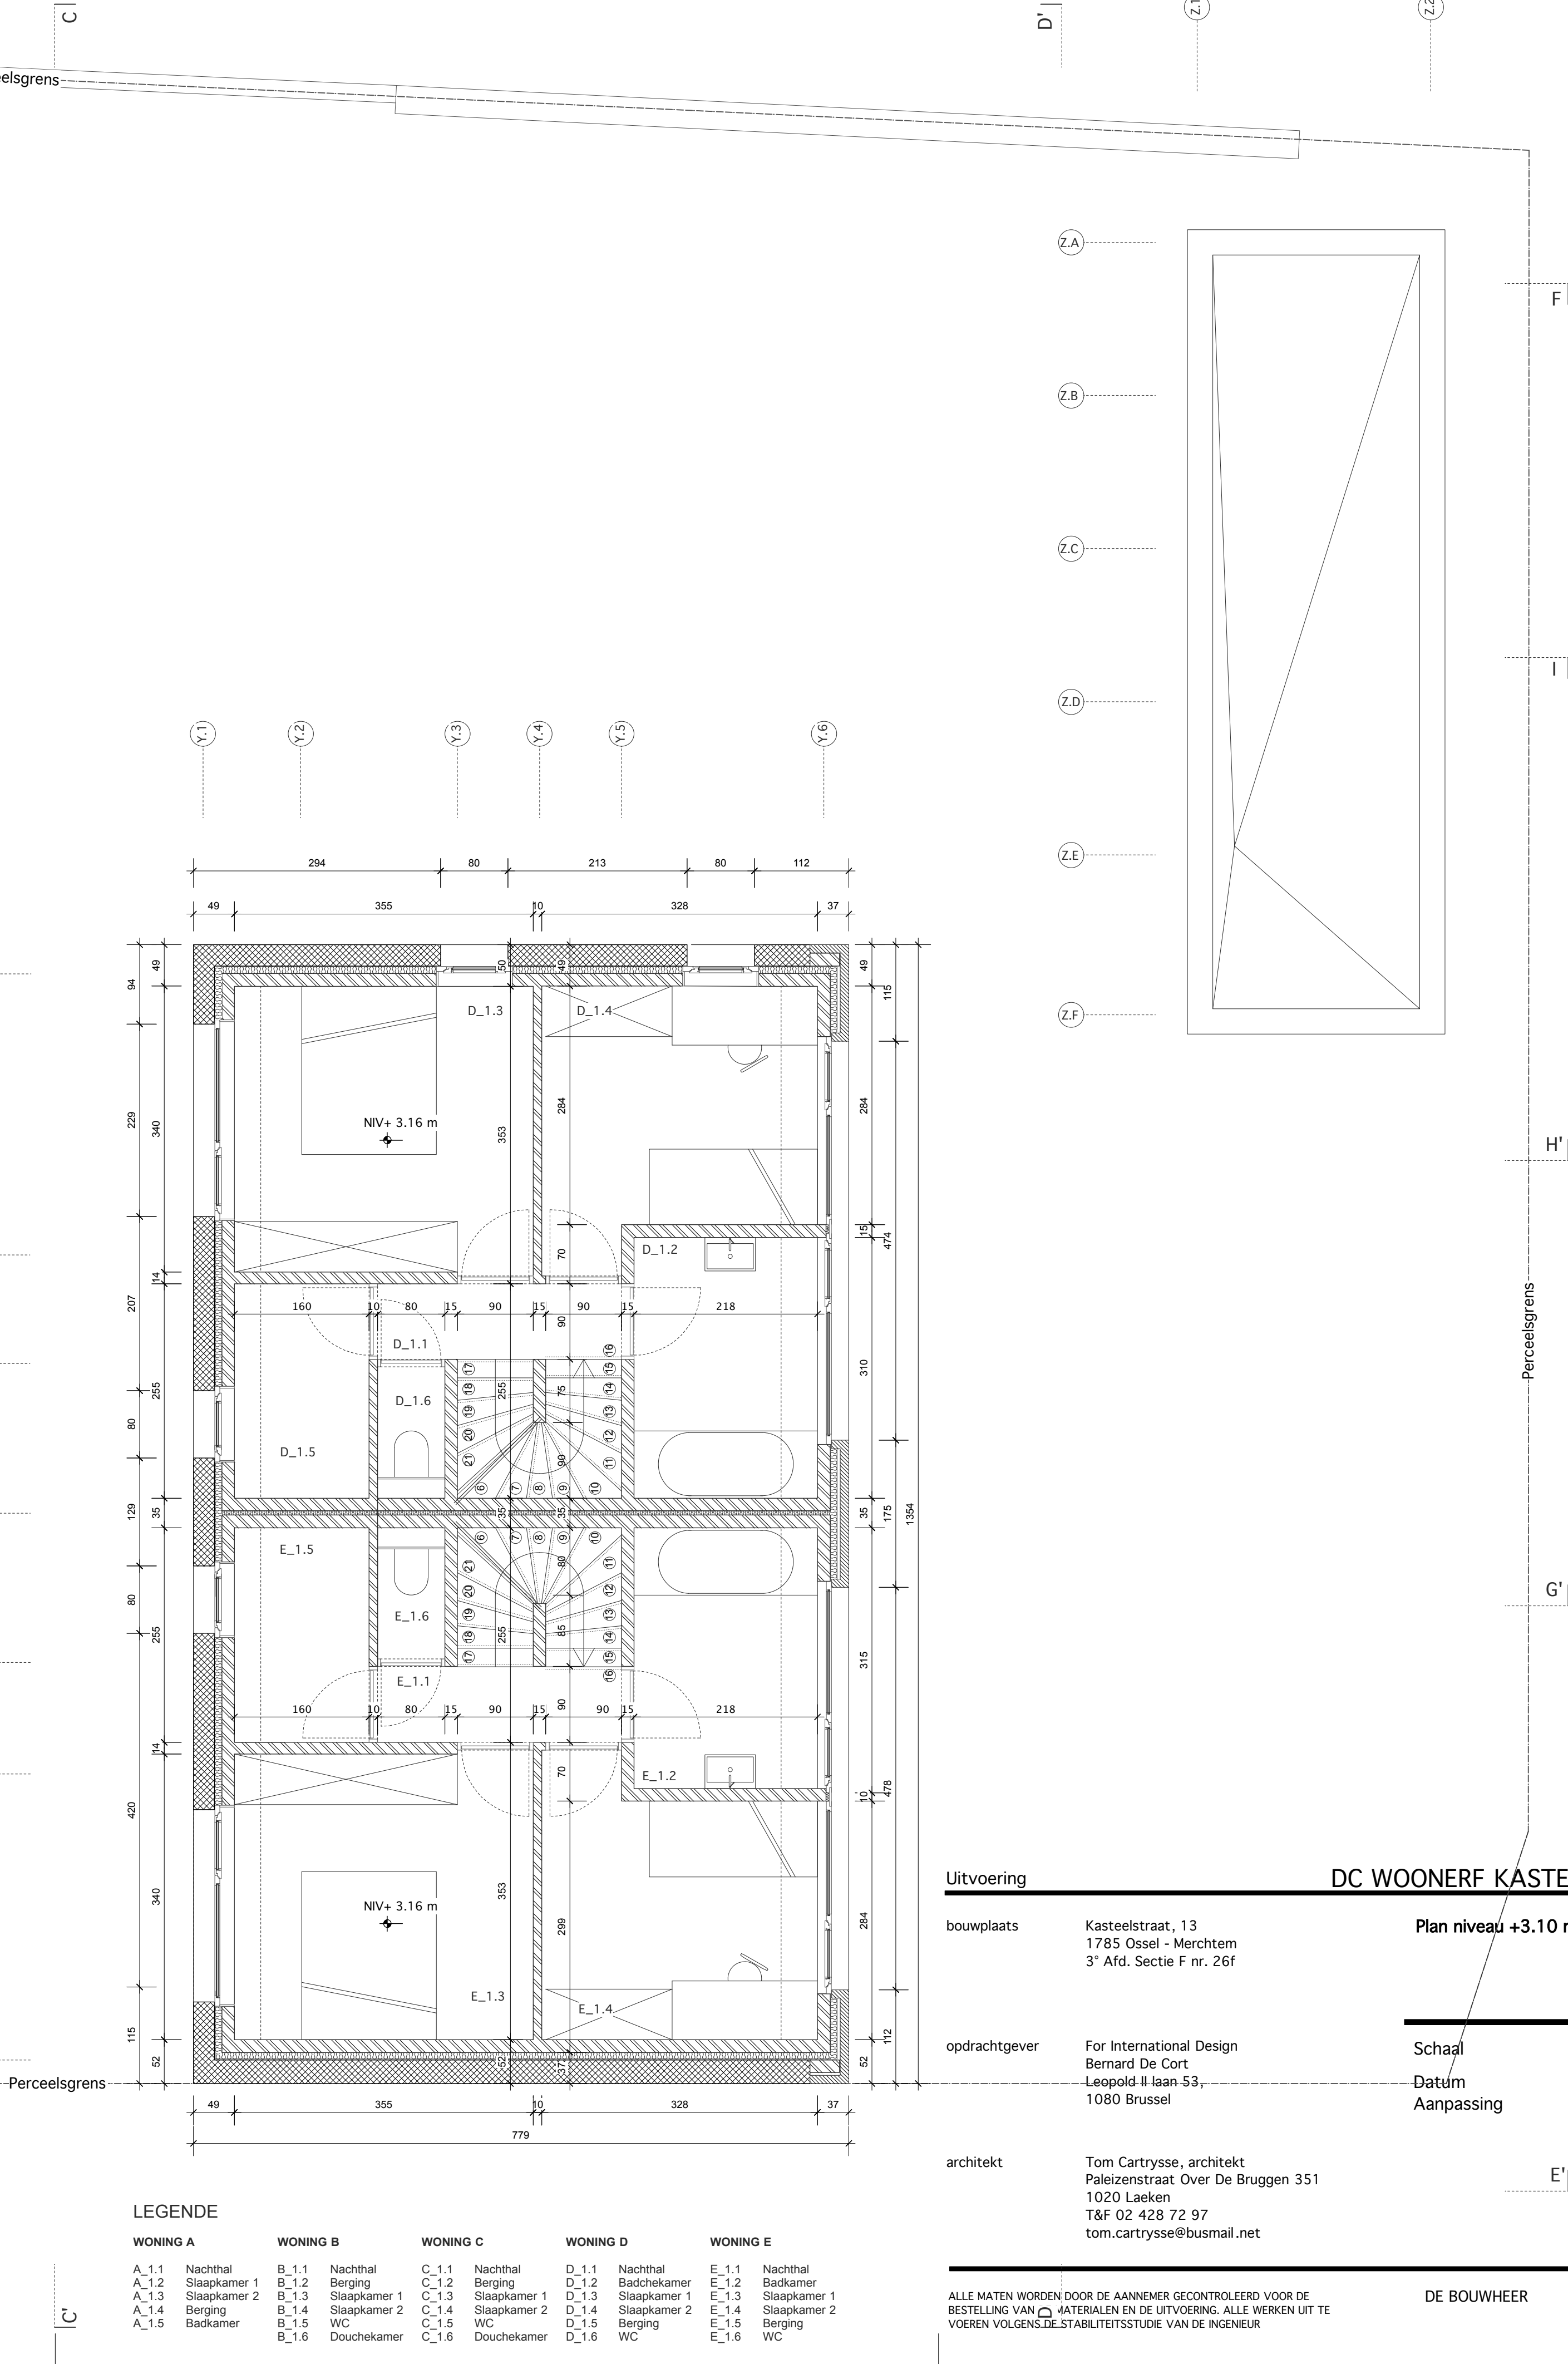

Perceelsgrens

G'

H'

LEGENDE

WONING A	WONING B	WONING C	WONING D	WONING E
A_1.1 Nachthal	B_1.1 Nachthal	C_1.1 Nachthal	D_1.1 Nachthal	E_1.1 Nachthal

Uitvoering

bouwplaats Kasteelstraat, 13
1785 Ossel - Merchtem
3^e Afd. Sectie F nr. 26f

opdrachtgever For International Design
Bernard De Cort
Leopold-II-laan 53
1080 Brussel

architect Tom Cartryse, architect
Paleizenstraat Over De Bruggen 351
1020 Laeken
T&F 02 428 72 97
tom.cartryse@busmail.net

DC WOONERF KASTEELSTRAAT

Plan niveau +3.10 m

Schaal 1/50
Datum 07 01 2015
Aanpassing 20 02 2015
15 04 2015
15 06 2015
03 07 2015
24 08 2015
16 09 2015
15 12 2015

ALLE MATEN WORDEN DOOR DE AANNEMER GECONTROLEERD VOOR DE
BESTELLING VAN MATERIALEN EN DE UITVOERING. ALLE WERKEN UIT TE
VOEREN VOLGENS DE STABILITEITSSTUDIE VAN DE INGENIEUR

DE BOUWHEER

DE ARCHITEKT

303

A

B'

C

D'

Z1

Z2

F'

X.A

X.B

X.C

I'

X.D

X.E

H

X.F

X.G

G


X.H

X.I

E


A'

Plan niveau +5.80 m
Schaal 1/50

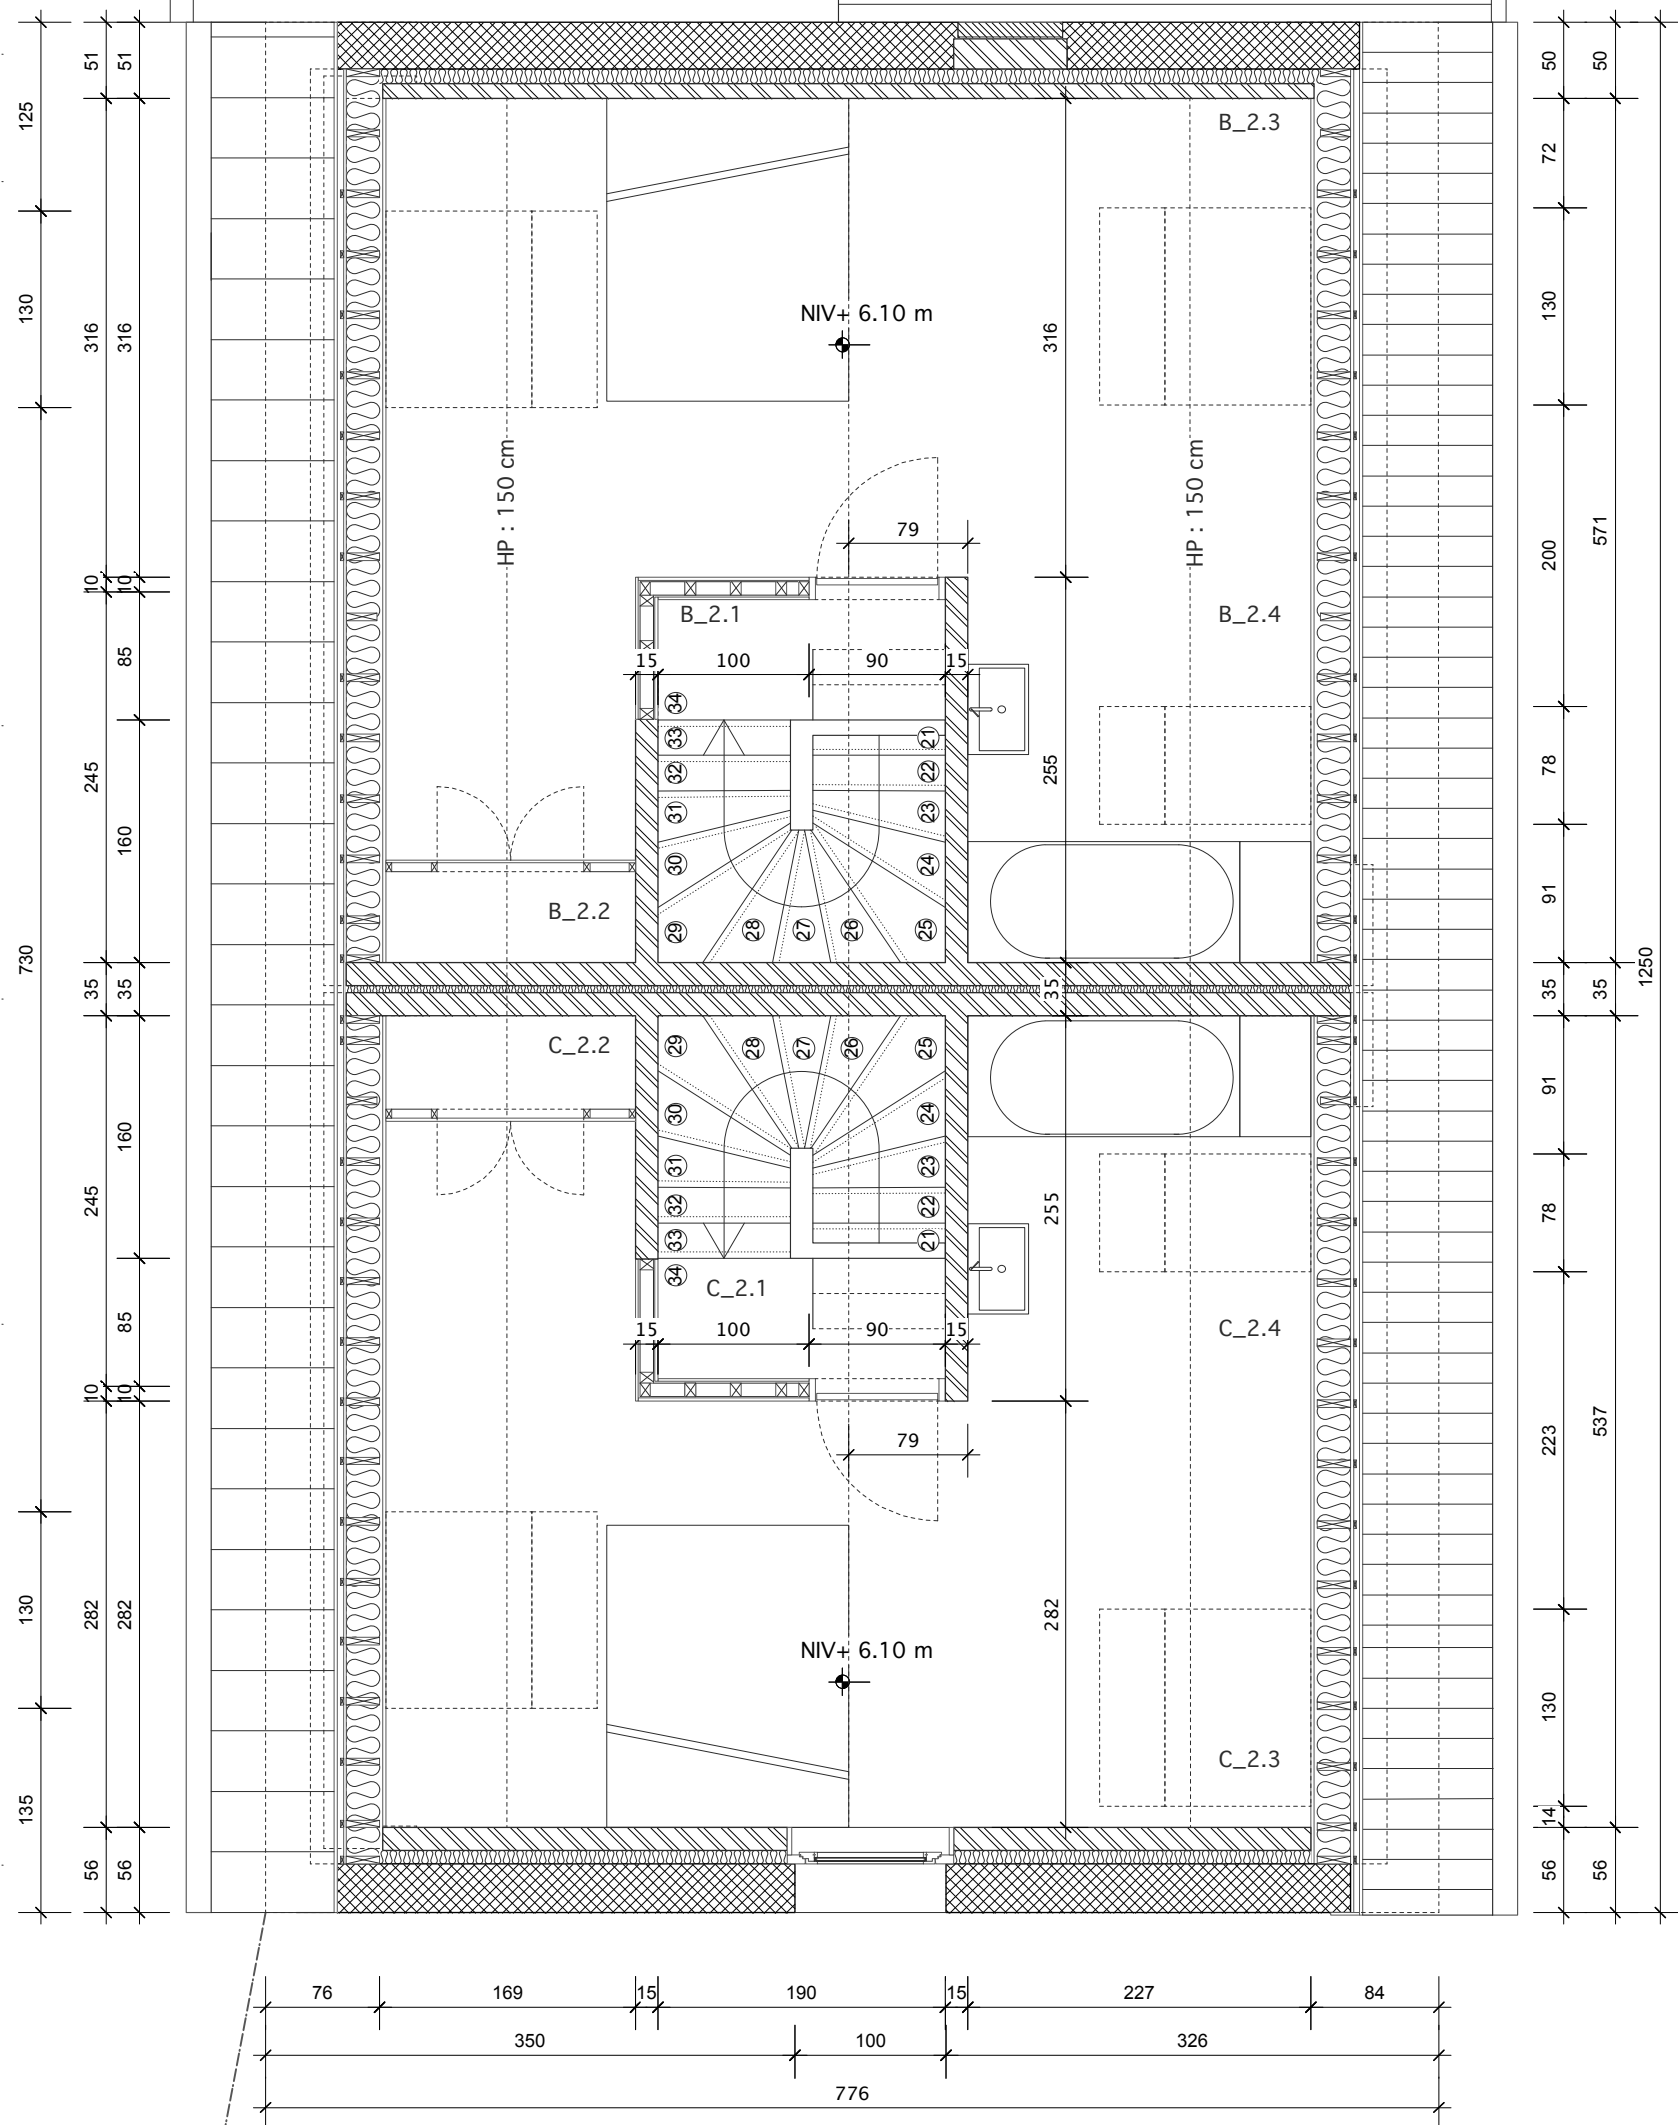

B

C

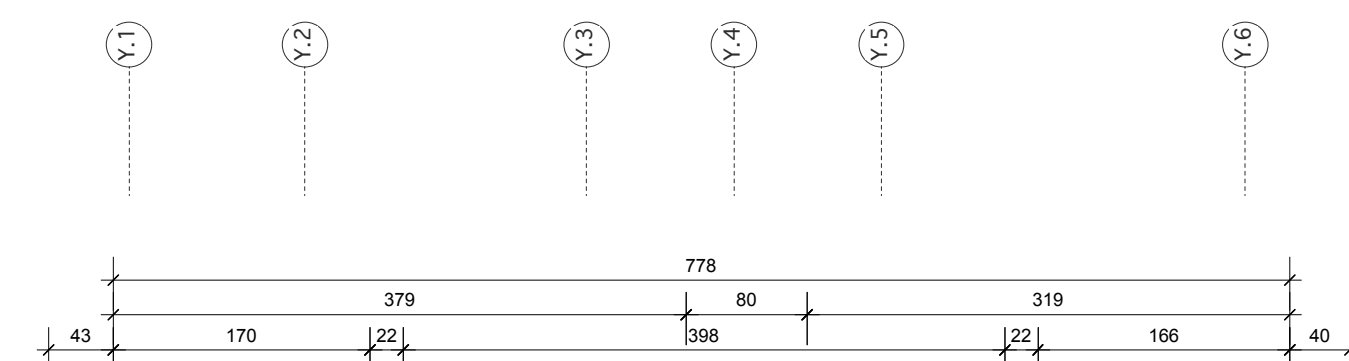

Y.A

Y.B



Y.C

Y.D

Y.E

Y.F

Y.G

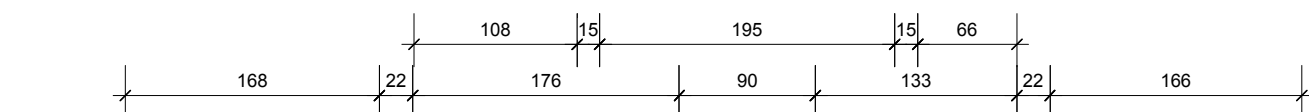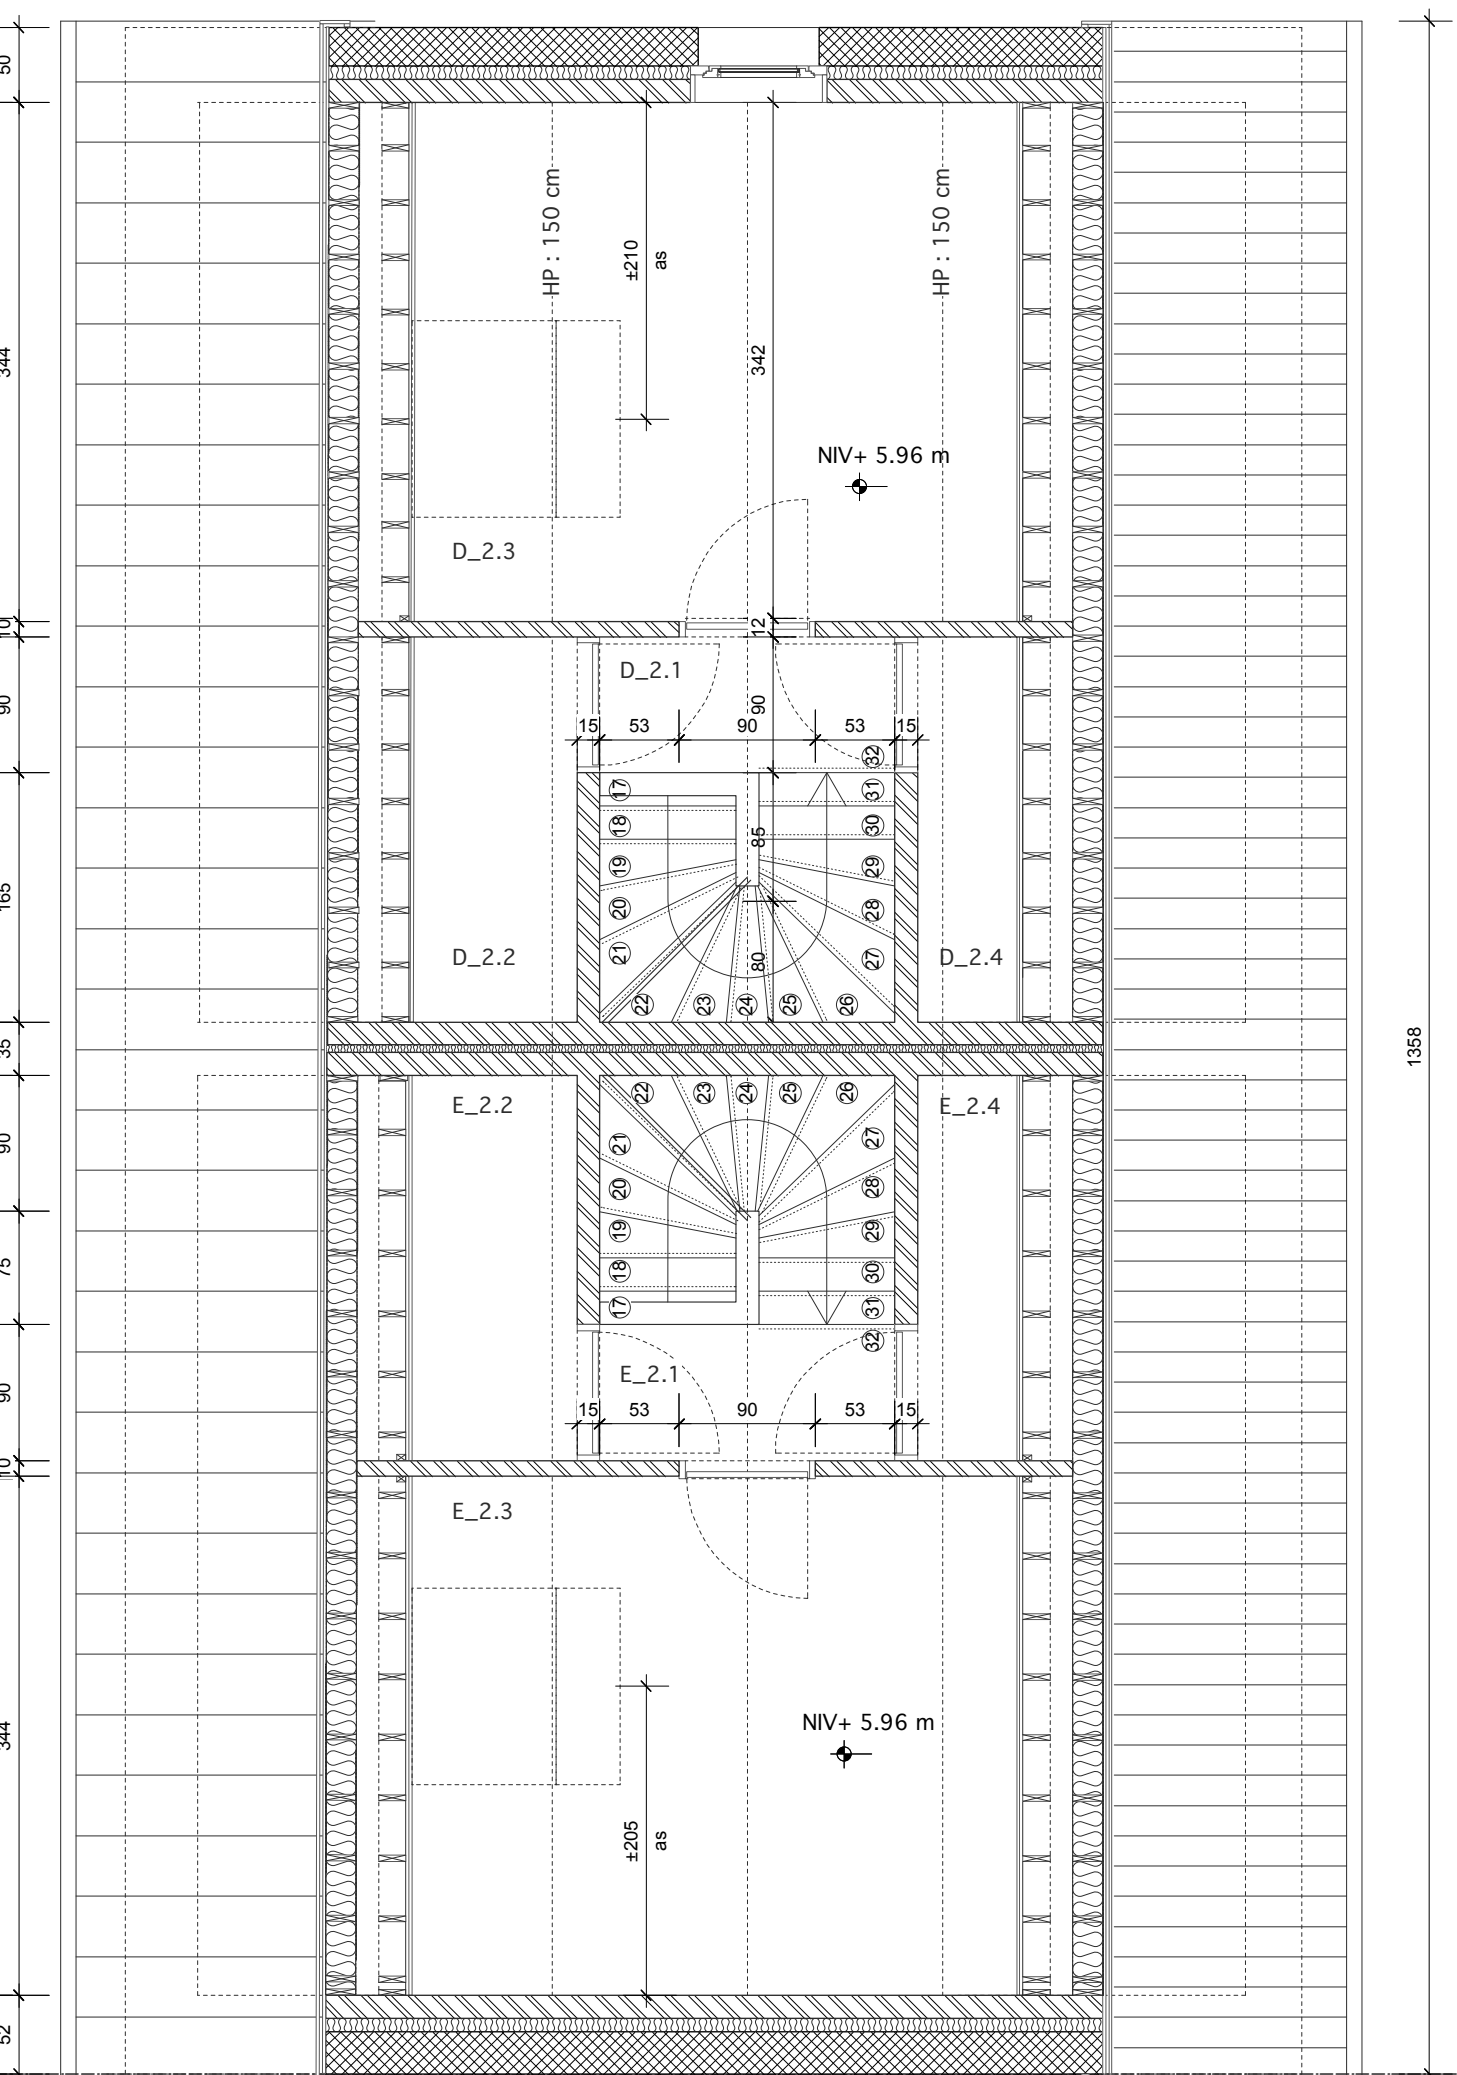

LEGENDE

WONING B

B_2.1 Nachthal
B_2.2 Berging
B_2.3 Slaapkamer 3
B_2.4 Badkamer

WONING C

C_2.1 Nachthal
C_2.2 Berging
C_2.3 Slaapkamer 3
C_2.4 Badkamer

WONING D

D_2.1 Nachthal
D_2.2 Berging
D_2.3 Berging
D_2.4 Berging

WONING E

E_2.1 Nachthal
E_2.2 Berging
E_2.3 Berging
E_2.4 Berging

Uitvoering

bouwplaats Kasteelstraat, 13
1785 Ossel - Merchtem
3° Afd. Sectie F nr. 26f

DC WOONERF KASTEELSTRAAT

Plan niveau +6.10m

304

opdrachtgever

For International Design
Bernard De Cort
Leopold-II-laan-53,
1080 Brussel

Schaal

1/50

architect

Tom Cartrysse, architect
Paleizenstraat Over De Bruggen 351
1020 Laeken
T&F 02 428 72 97
tom.cartrysse@busmail.net

Datum

07 01 2015

Aanpassing

20 02 2015

15 04 2015

15 06 2015

03 07 2015

24 08 2015


16 09 2015

15 12 2015


ALLE MATEN WORDEN DOOR DE AANNEMER GECONTROLEERD VOOR DE
BESTELLING VAN DE MATERIALEN EN DE UITVOERING. ALLE WERKEN UIT TE
VOEREN VOLGENS DE STABILITEITSSTUDIE VAN DE INGENIEUR

DE BOUWHEER

DE ARCHITEKT

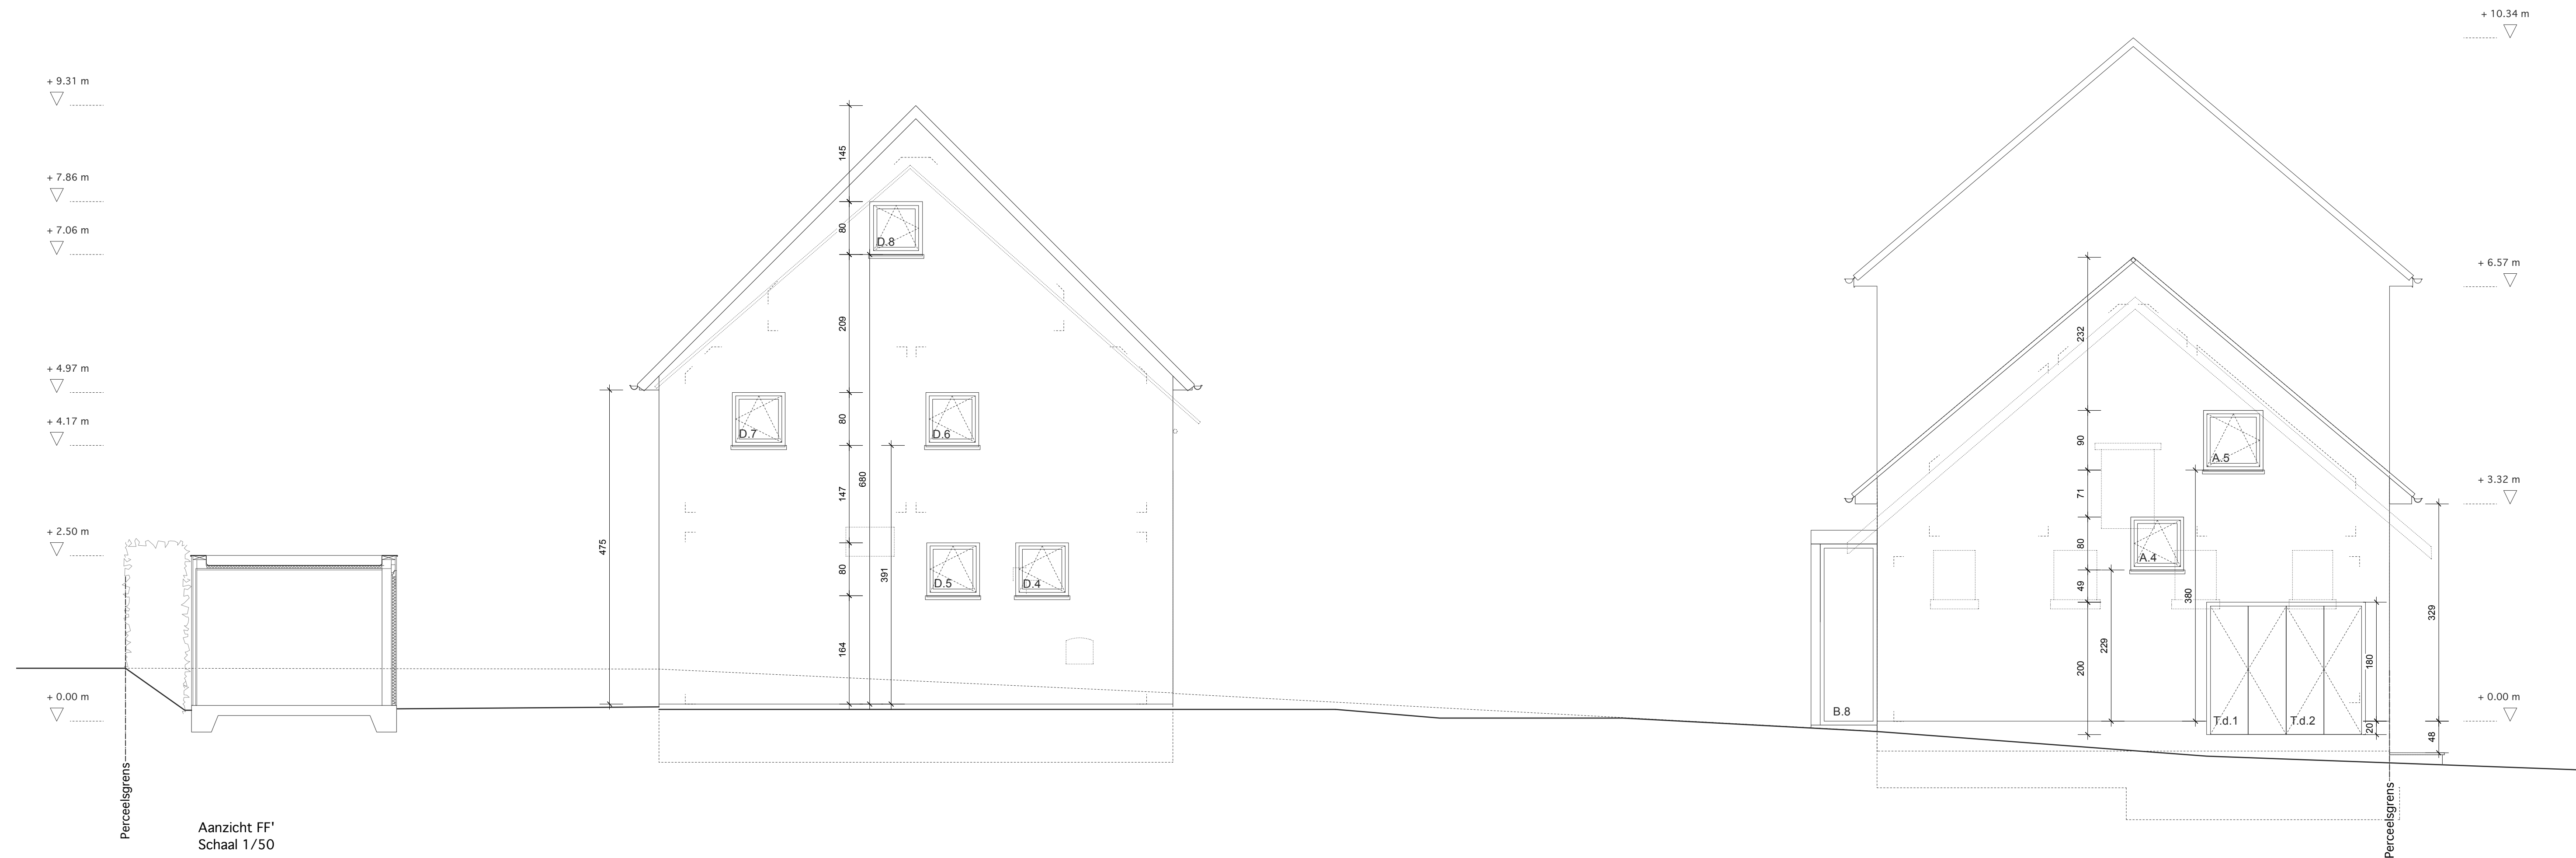

Aanzicht FF'
Schaal 1/50

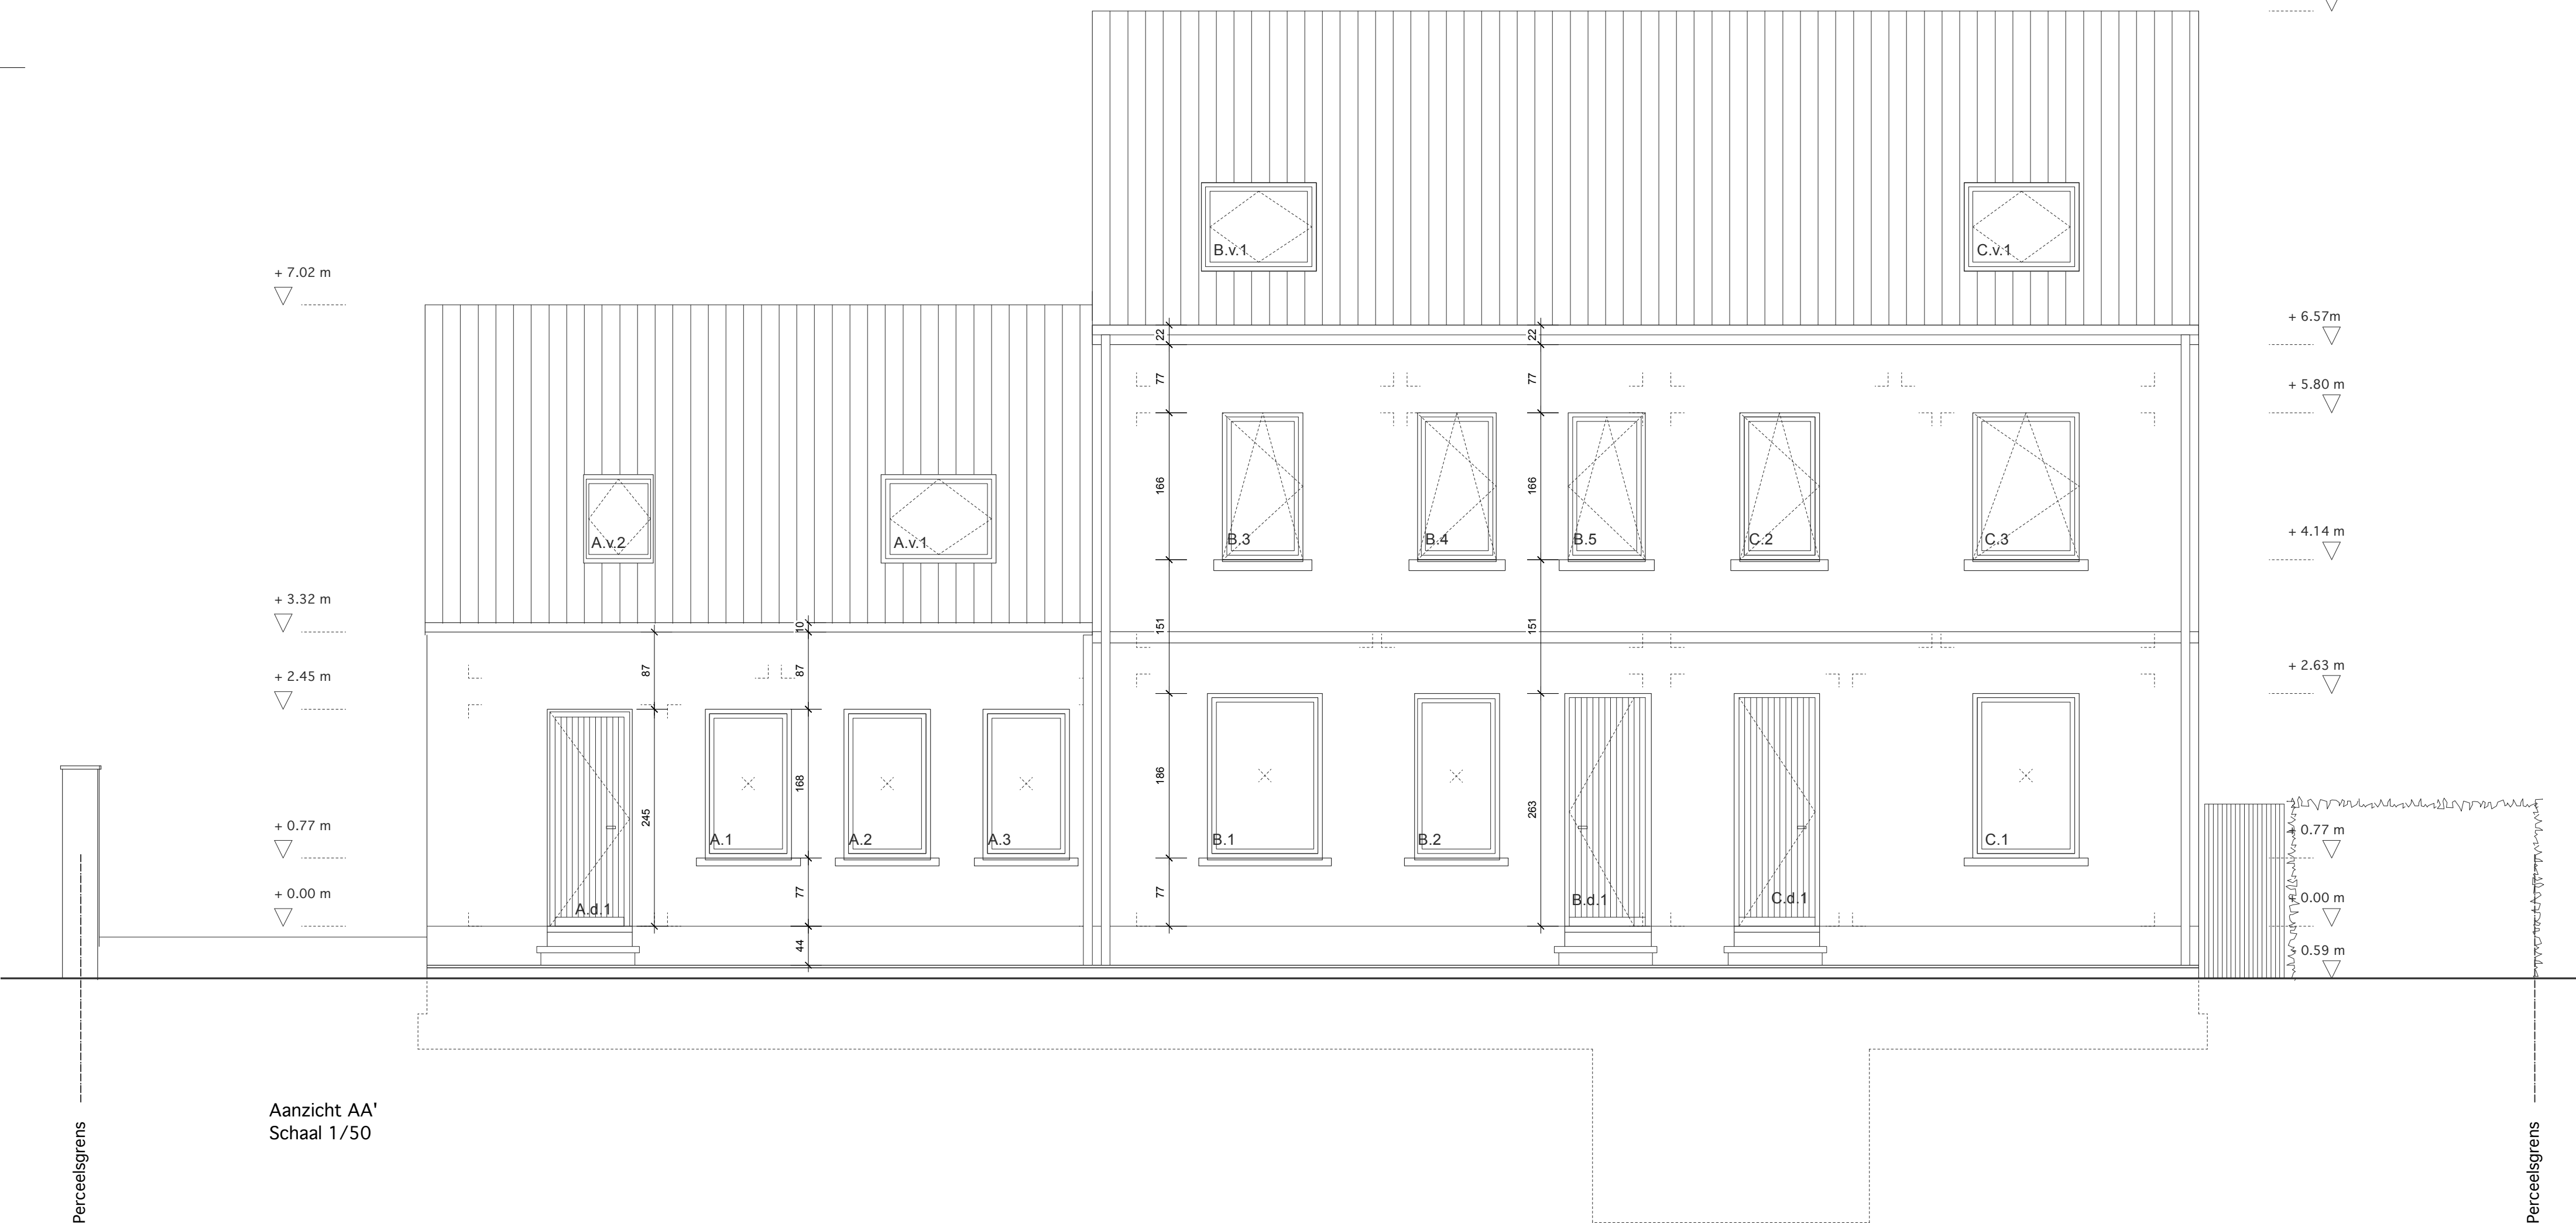


Aanzicht AA'
Schaal 1/50

Uitvoering		DC WOONERF KASTEELSTRAAT	
bouwplaats	Kasteelstraat, 13 1785 Ossel - Merchtem 3 ^e Afd. Sectie F nr. 26f	Aanzicht AA Aanzicht FF	305
opdrachtgever	For International Design Bernard De Cort Leopold II laan 53, 1080 Brussel	Schaal	1/50
architect	Tom Cartryse, architect Paleizenstraat Over De Bruggen 351 1020 Laeken T&F 02 428 72 97 tom.cartryse@busmail.net	Datum	07 01 2015
		Aanpassing	20 02 2015 15 04 2015 15 06 2015 03 07 2015 24 08 2015 16 09 2015 15 12 2015


ALLE MATEN WORDEN DOOR DE AANNEMER GECONTROLEERD VOOR DE BESTELLING VAN DE MATERIALEN EN DE UITVOERING. ALLE WERKEN LUIT TE VOEREN VOLGENS DE STABILITEITSSTUDIE VAN DE INGENIEUR

DE BOUWHEER

DE ARCHITECT

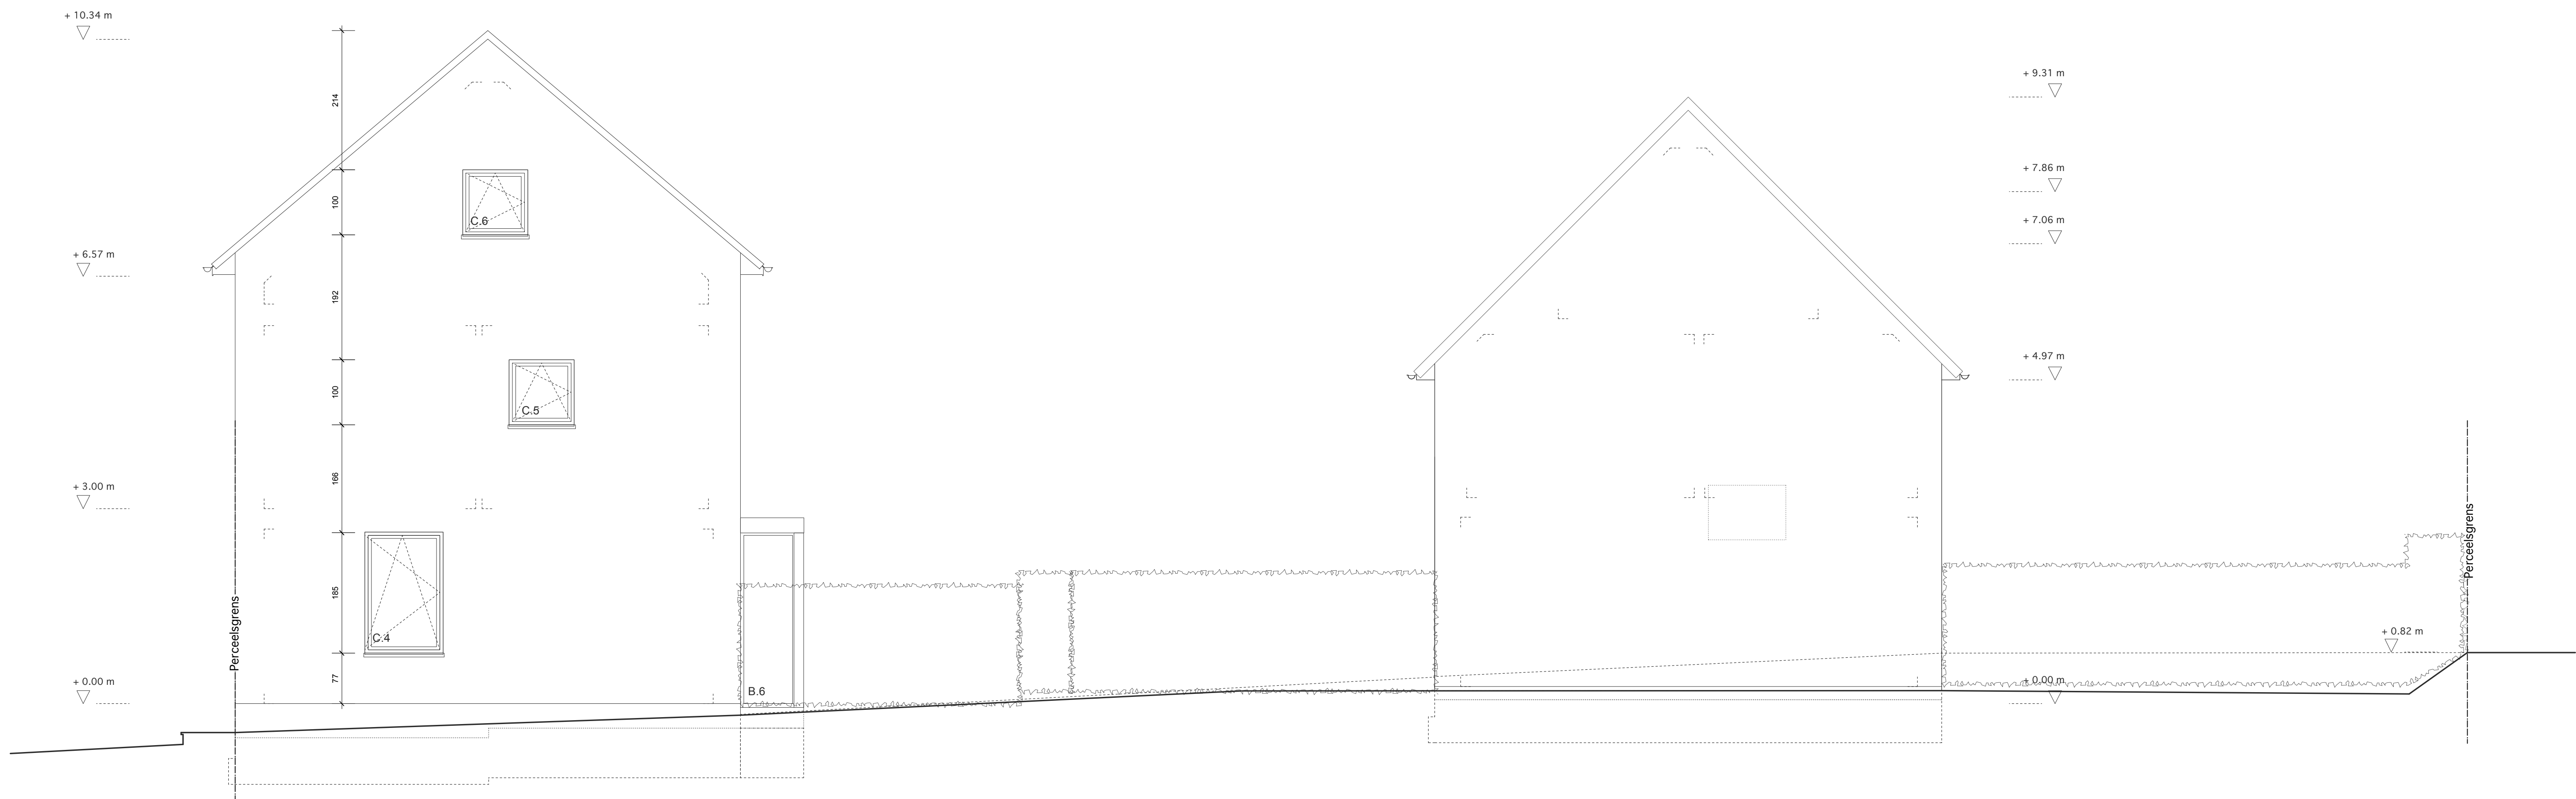

Aanzicht EE'
Schaal 1/50

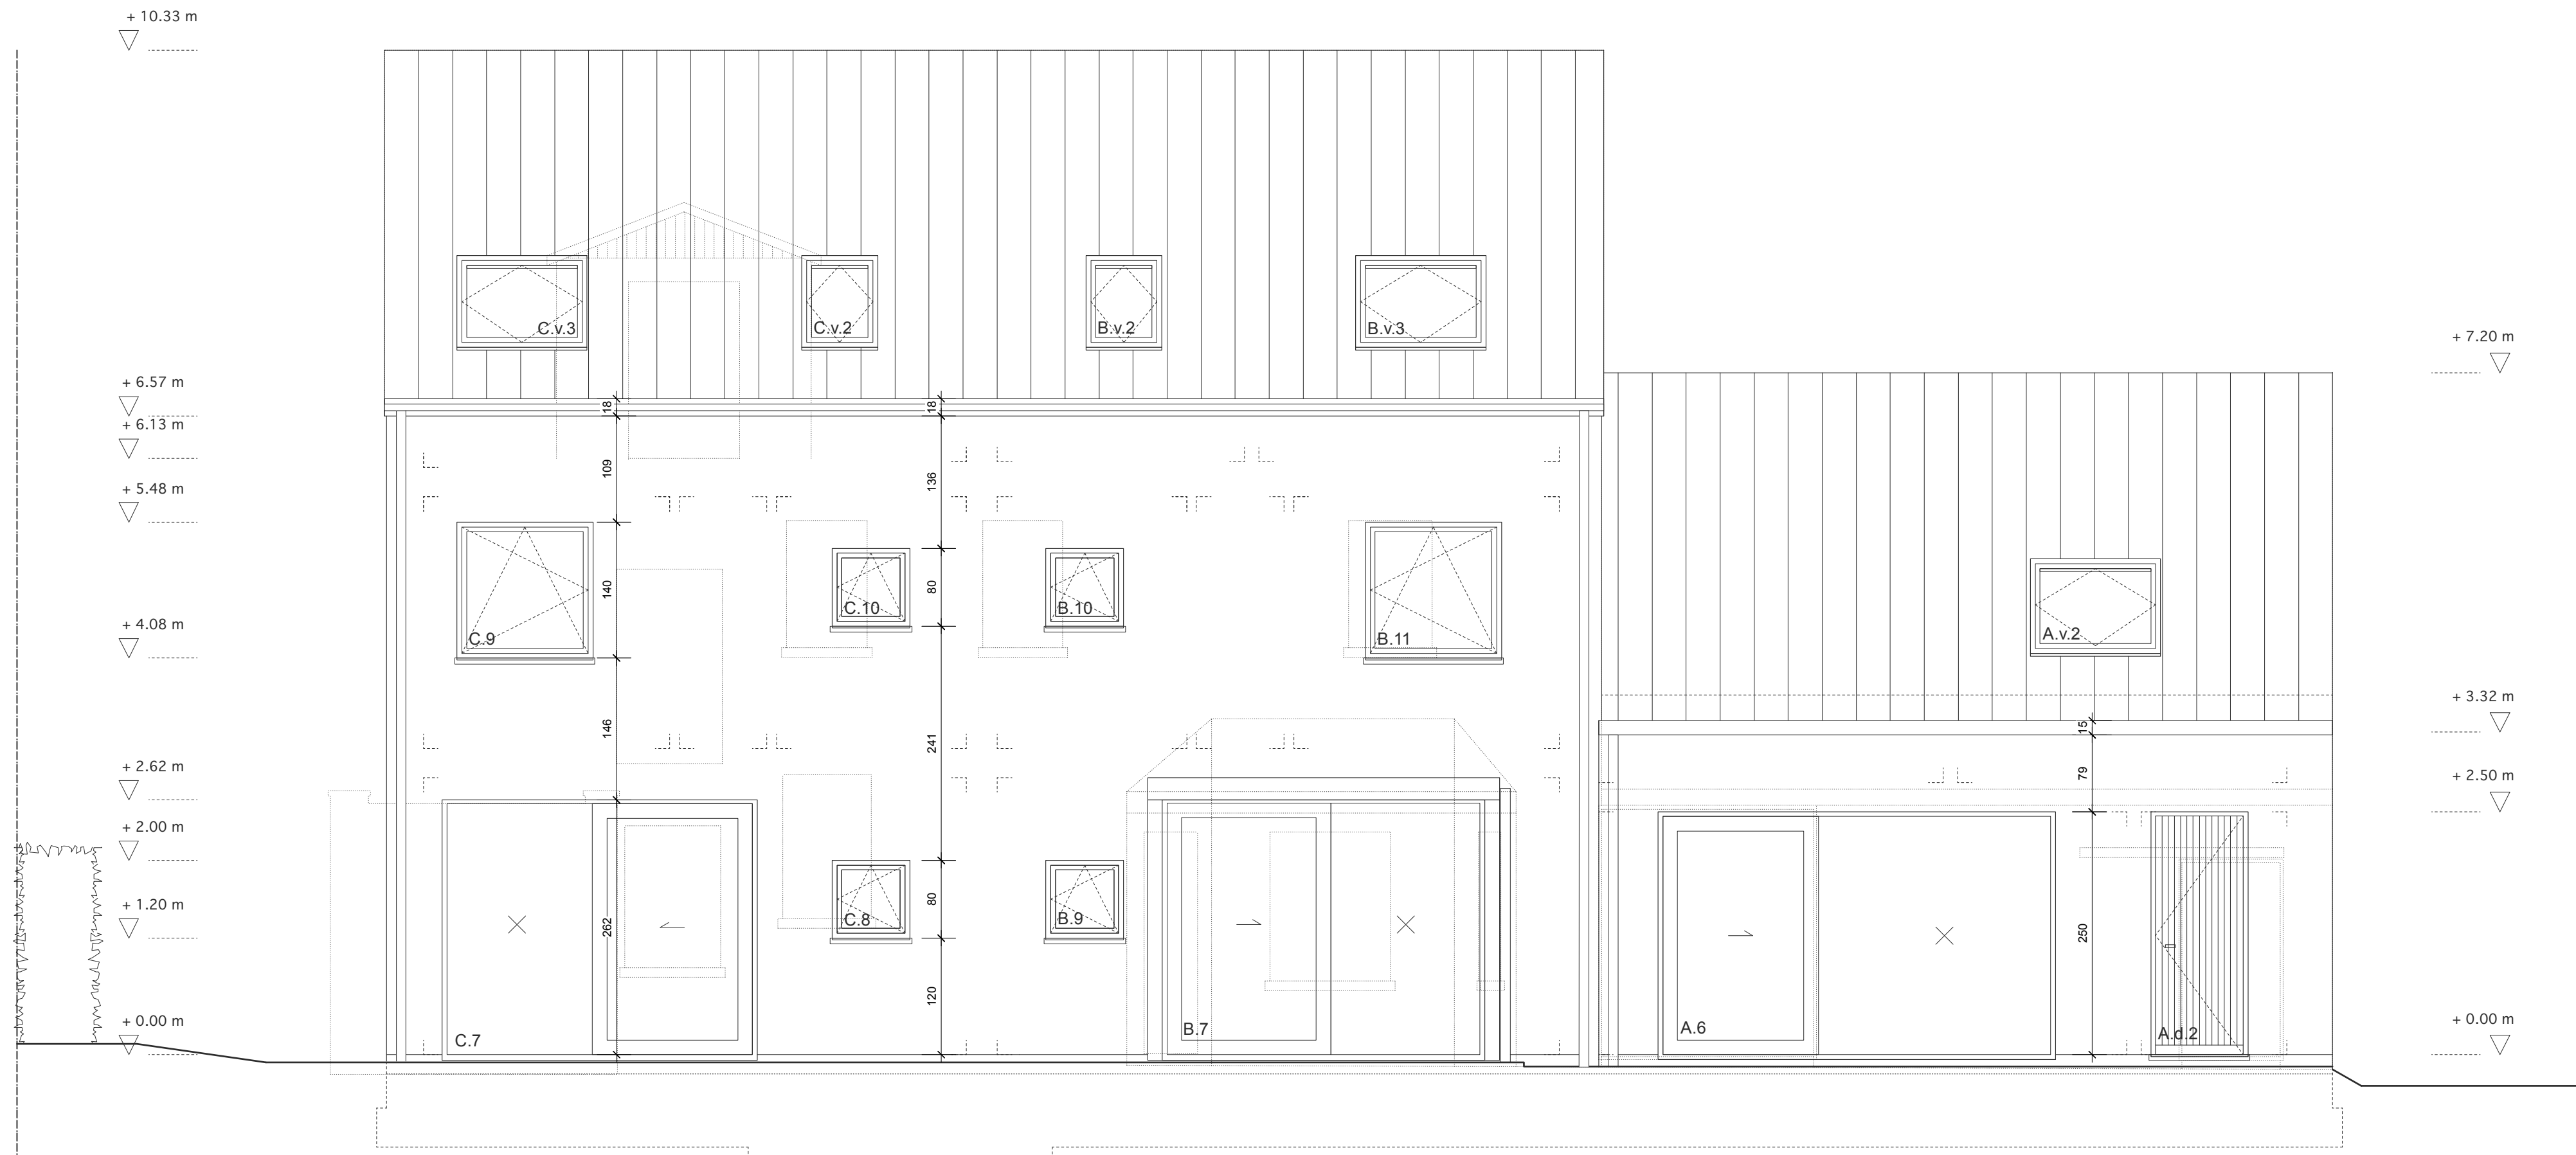


Aanzicht BB'
Schaal 1/50

Uitvoering		DC WOONERF KASTEELSTRAAT	
bouwplaats	Kasteelstraat, 13 1785 Ossel - Merchtem 3 ^e Afd. Sectie F nr. 26f	Aanzicht EE Aanzicht BB	306
opdrachtgever	For International Design Bernard De Cort Leopold II laan 53, 1080 Brussel	Schaal	1/50
architect	Tom Cartryse, architect Paleizenstraat Over De Bruggen 351 1020 Laeken T&F 02 428 72 97 tom.cartryse@busmail.net	Datum	07 01 2015
		Aanpassing	20 02 2015
			15 04 2015
			15 06 2015
			03 07 2015
			24 08 2015
			16 09 2015
			15 12 2015

ALLE MATEN WORDEN DOOR DE AANNEMER GECONTROLEERD VOOR DE
BESTELLING VAN DE MATERIALEN EN DE UITVOERING. ALLE WERKEN UIT TE
VOEREN VOLGENS DE STABILITEITSSTUDIE VAN DE INGENIEUR

DE BOUWHEER

DE ARCHITEKT

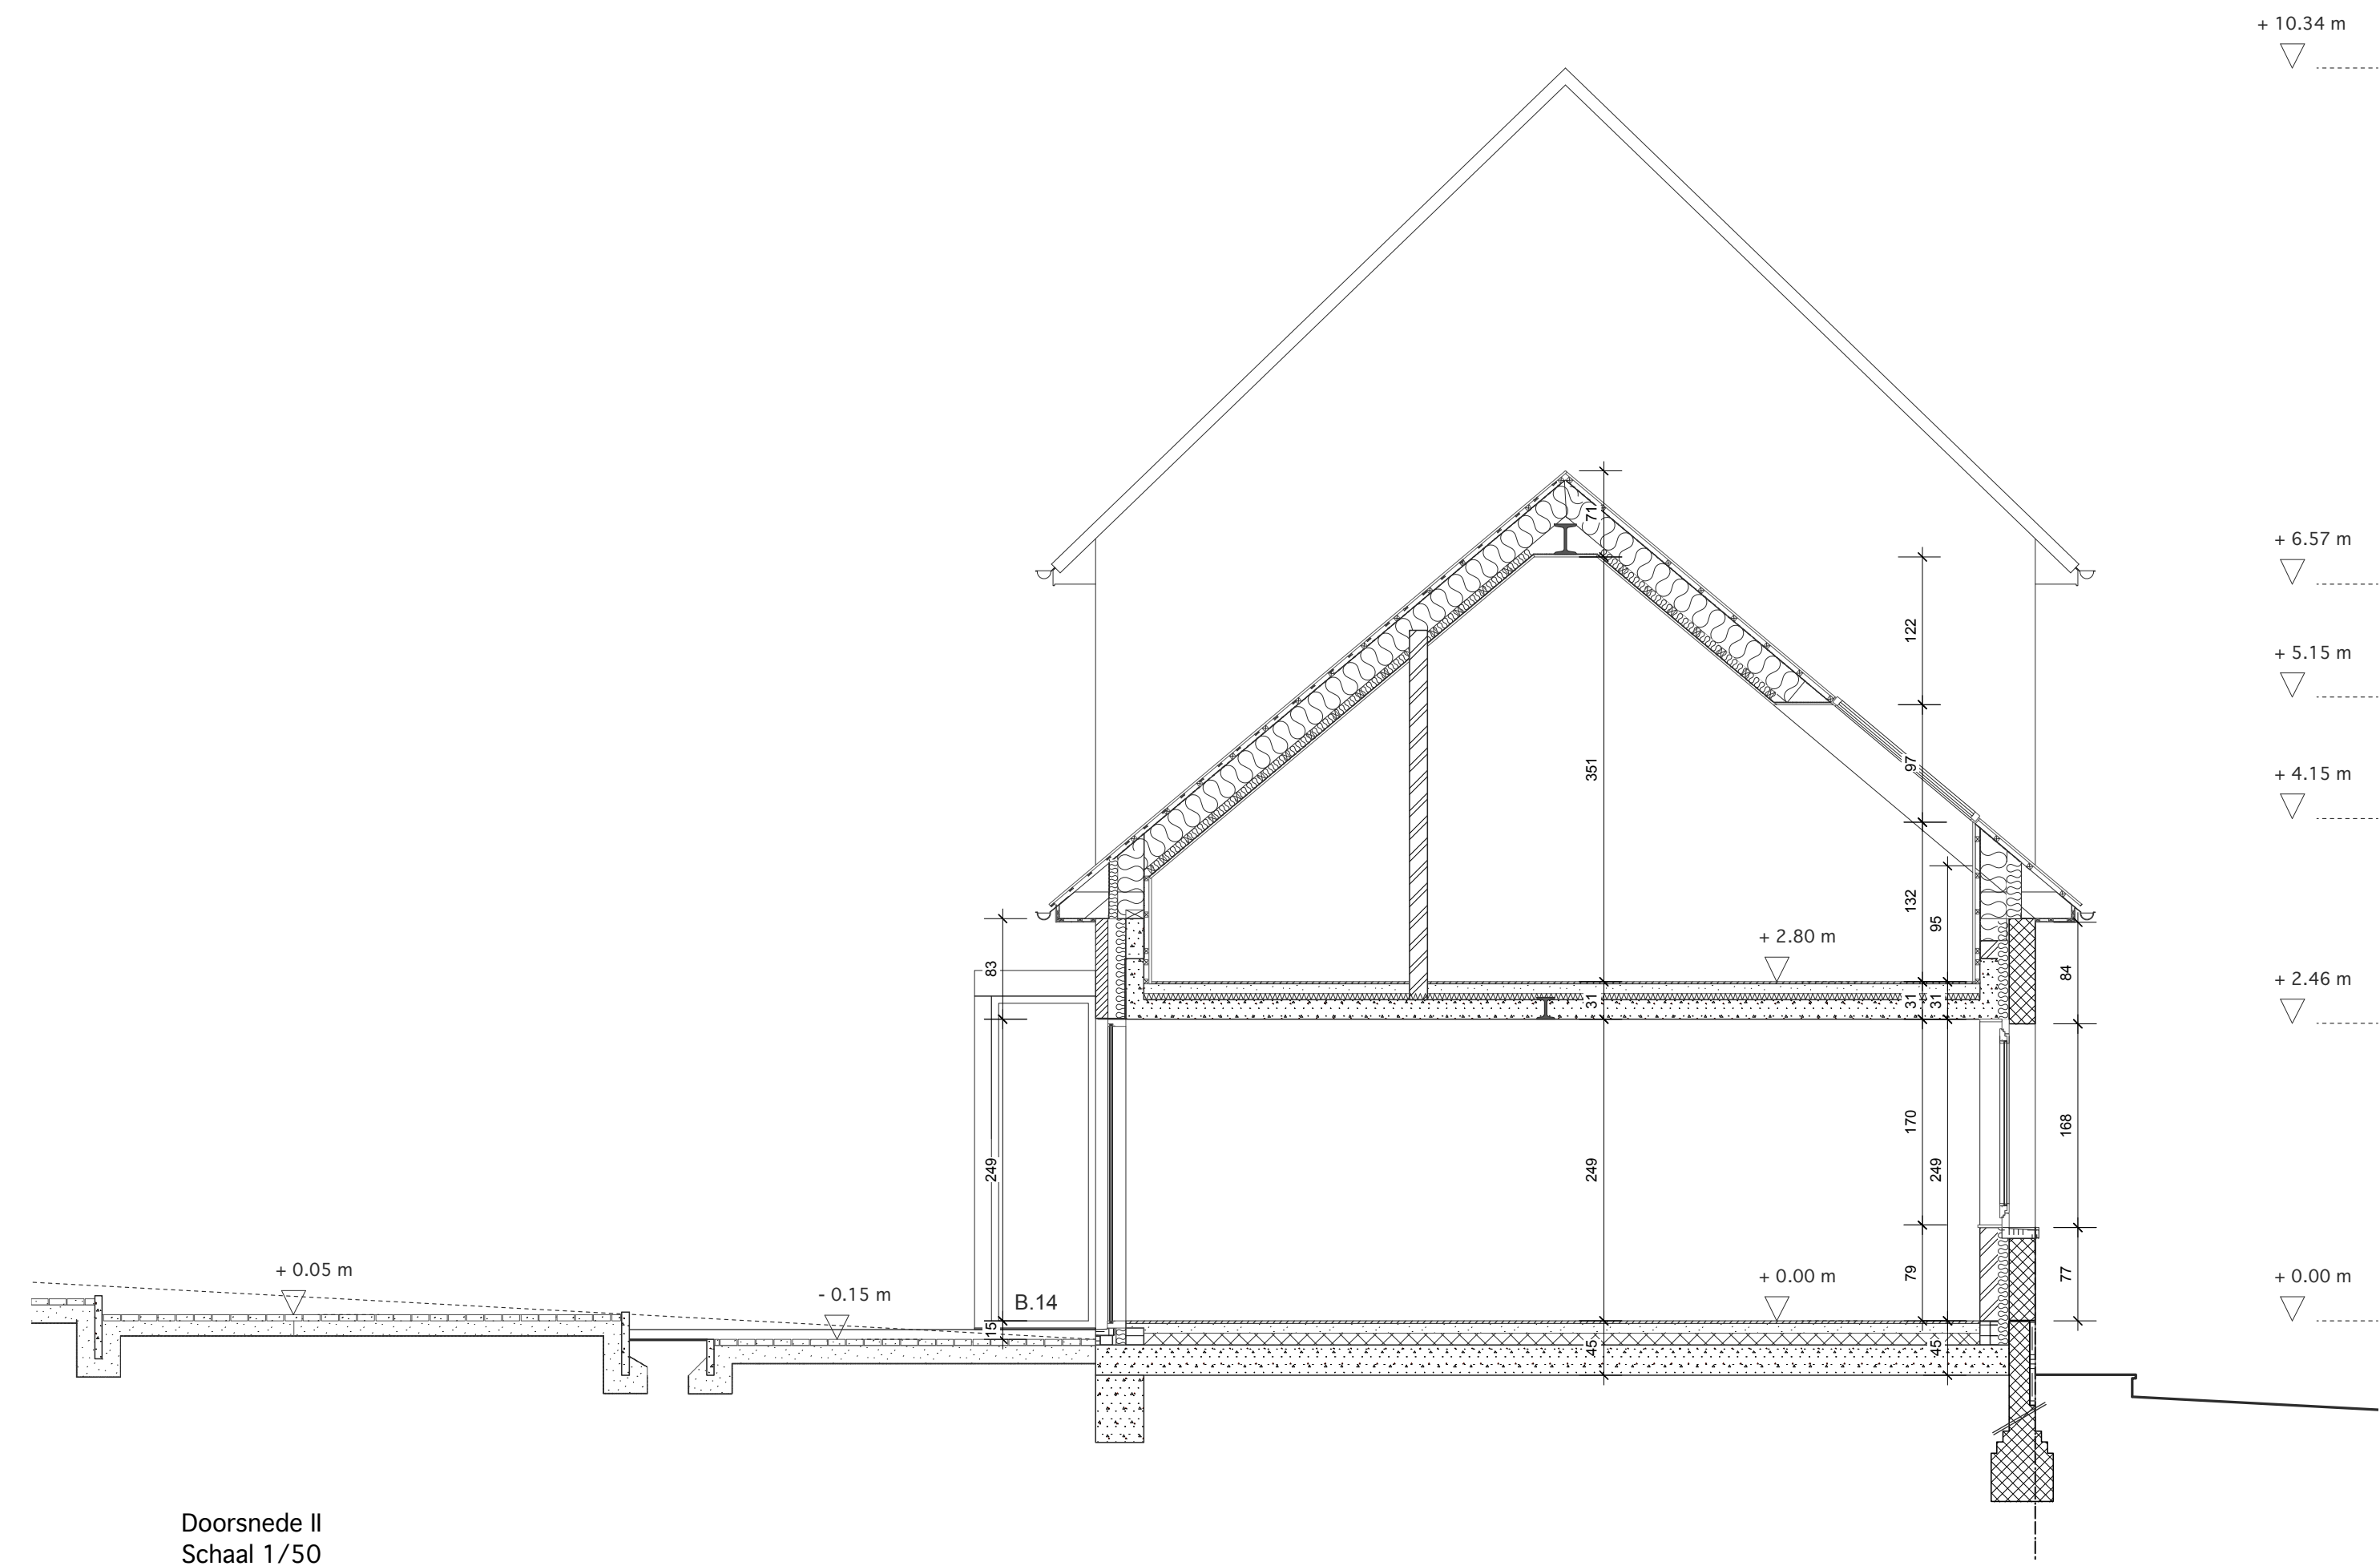


Uitvoering		DC WOONERF KASTEELSTRAAT	
bouwplaats	Kasteelstraat, 13 1785 Ossel - Merchtem 3 ^e Afd. Sectie F nr. 26f	Aanzicht CC Aanzicht DD Doorsnede II	307
opdrachtgever	For International Design Bernard De Cort Leopold II laan 53, 1080 Brussel	Schaal	1/50
architect	Tom Cartryse, architect Paleizenstraat Over De Bruggen 351 1020 Laeken T&F 02 428 72 97 tom.cartryse@busmail.net	Datum	07 01 2015
		Aanpassing	20 02 2015 15 04 2015 15 06 2015 03 07 2015 24 08 2015 16 09 2015 15 12 2015


ALLE MATEN WORDEN DOOR DE AANNEMER GECONTROLEERD VOOR DE BESTELLING VAN DE MATERIALEN EN DE UITVOERING. ALLE WERKEN LUIT TE VOEREN VOLGENS DE STABILITEITSSTUDIE VAN DE INGENIEUR

DE BOUWHEER

DE ARCHITEKT

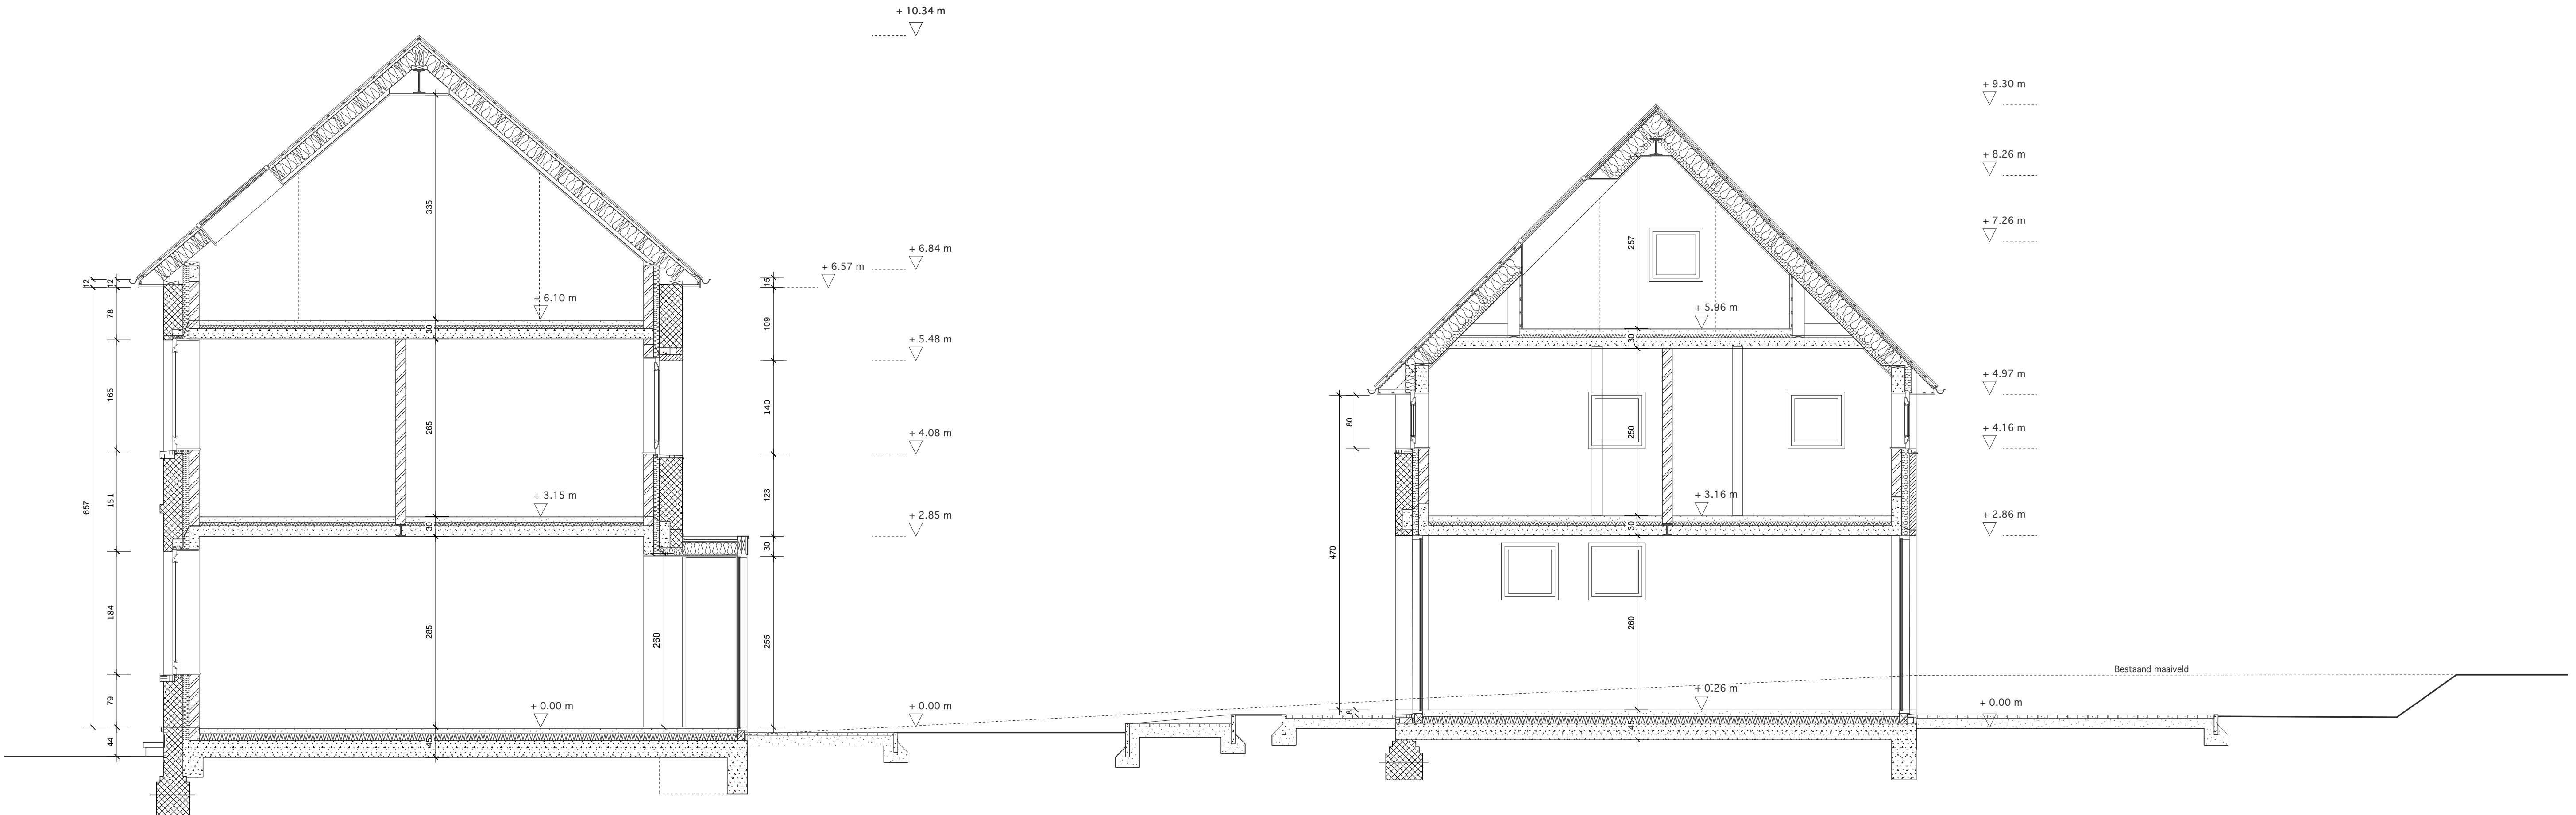

Doorsnede HH
Schaal 1/50

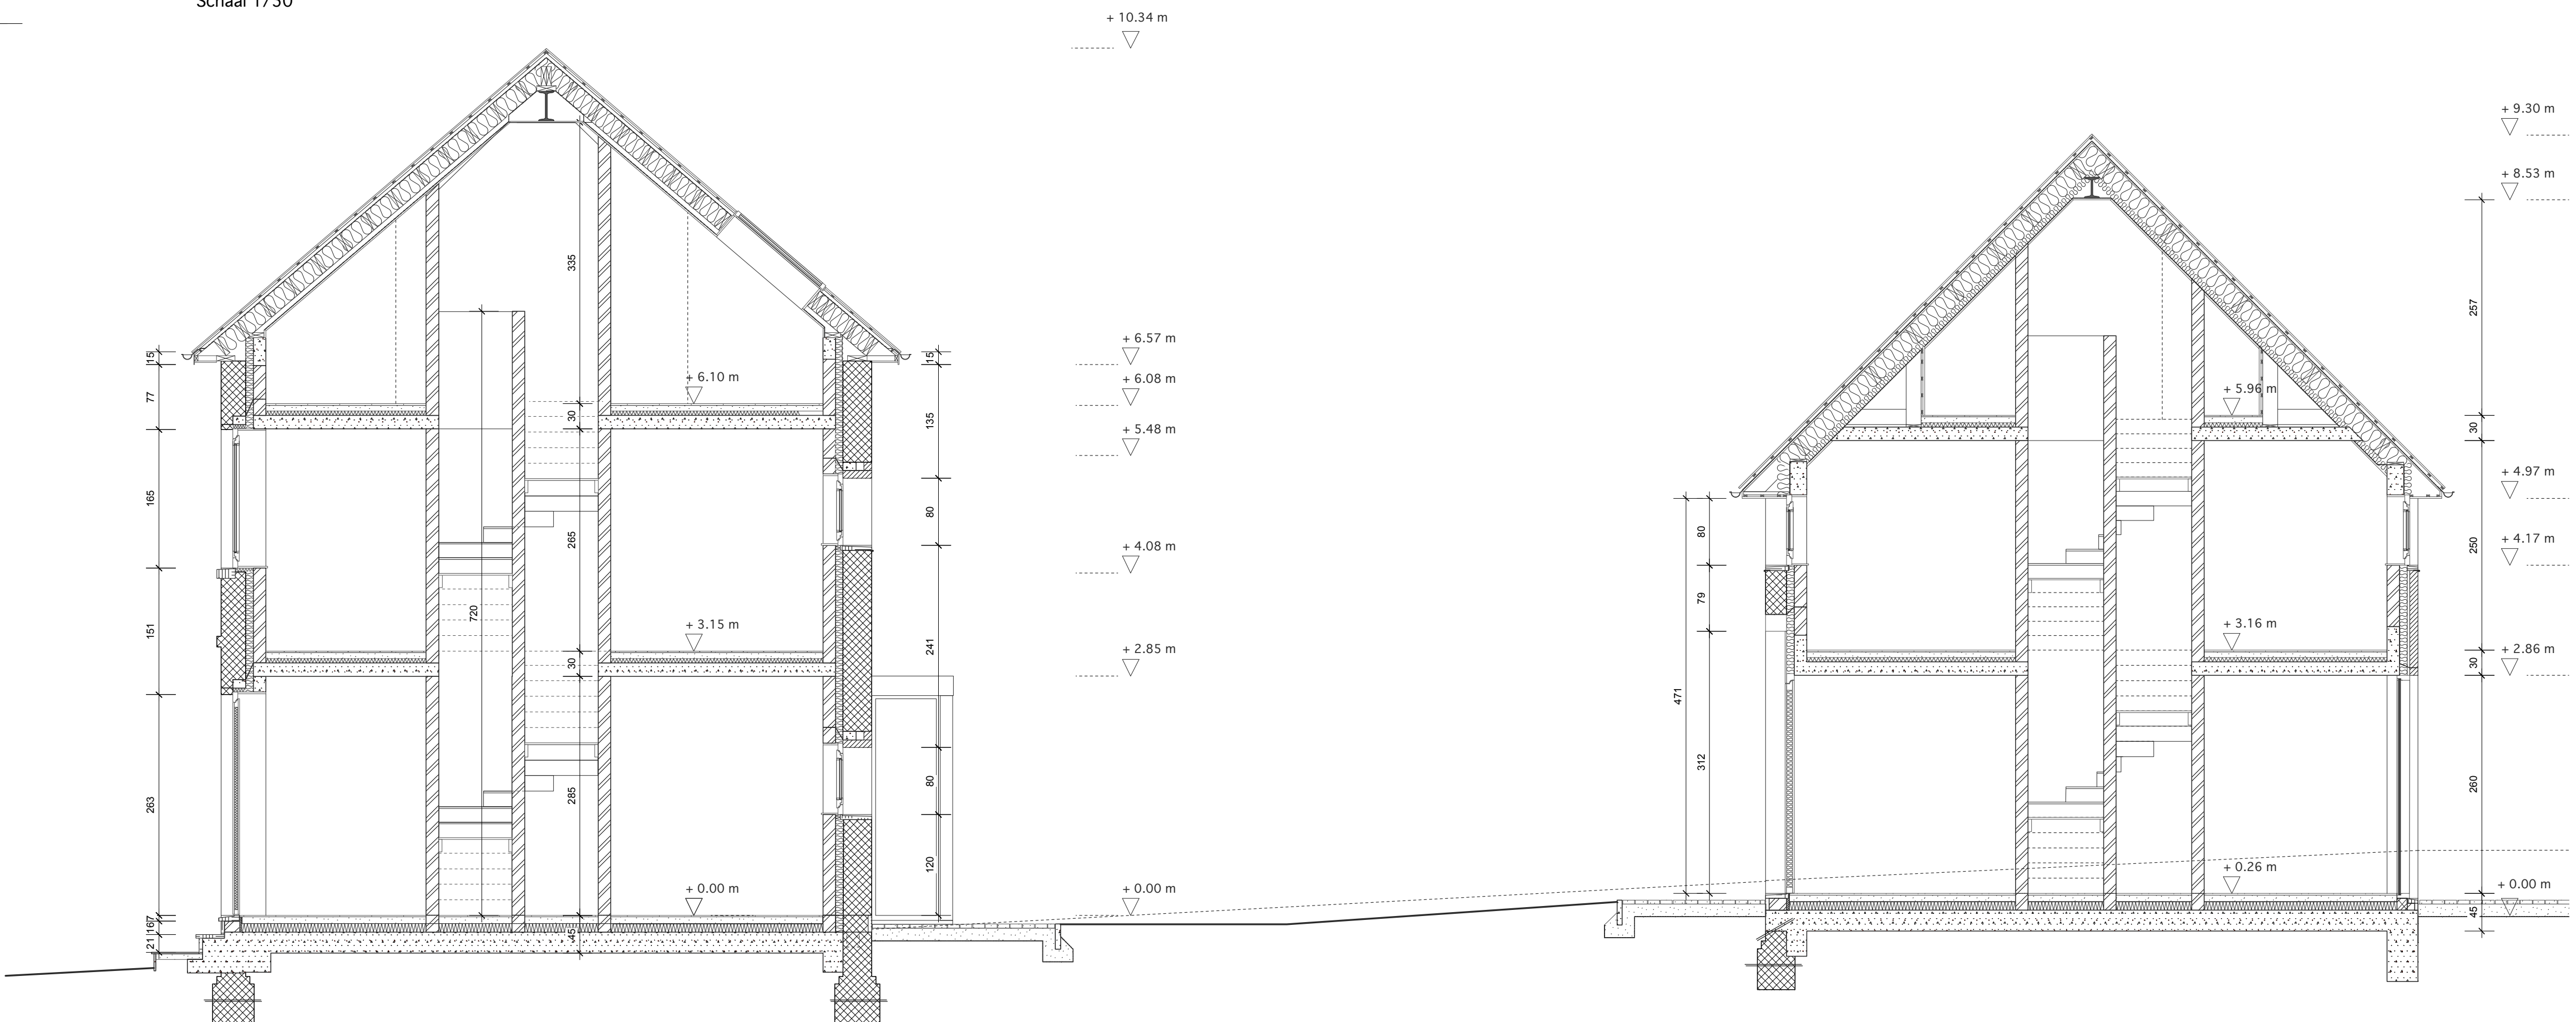

Doorsnede GG
Schaal 1/50

Uitvoering		DC WOONERF KASTEELSTRAAT	
bouwplaats	Kasteelstraat, 13 1785 Ossel - Merchtem 3 ^e Afd. Sectie F nr. 26f	Doorsnede GG Doorsnede HH	308
opdrachtgever	For International Design Bernard De Cort Leopold II laan 53, 1080 Brussel	Schaal	
architect	Tom Cartrysse, architect Paleizenstraat Over De Bruggen 351 1020 Laeken T&F 02 428 72 97 tom.cartrysse@busmail.net	Datum	07 01 2015
		Aanpassing	20 02 2015
			15 04 2015
			03 07 2015
			24 08 2015
			16 09 2015
			15 12 2015